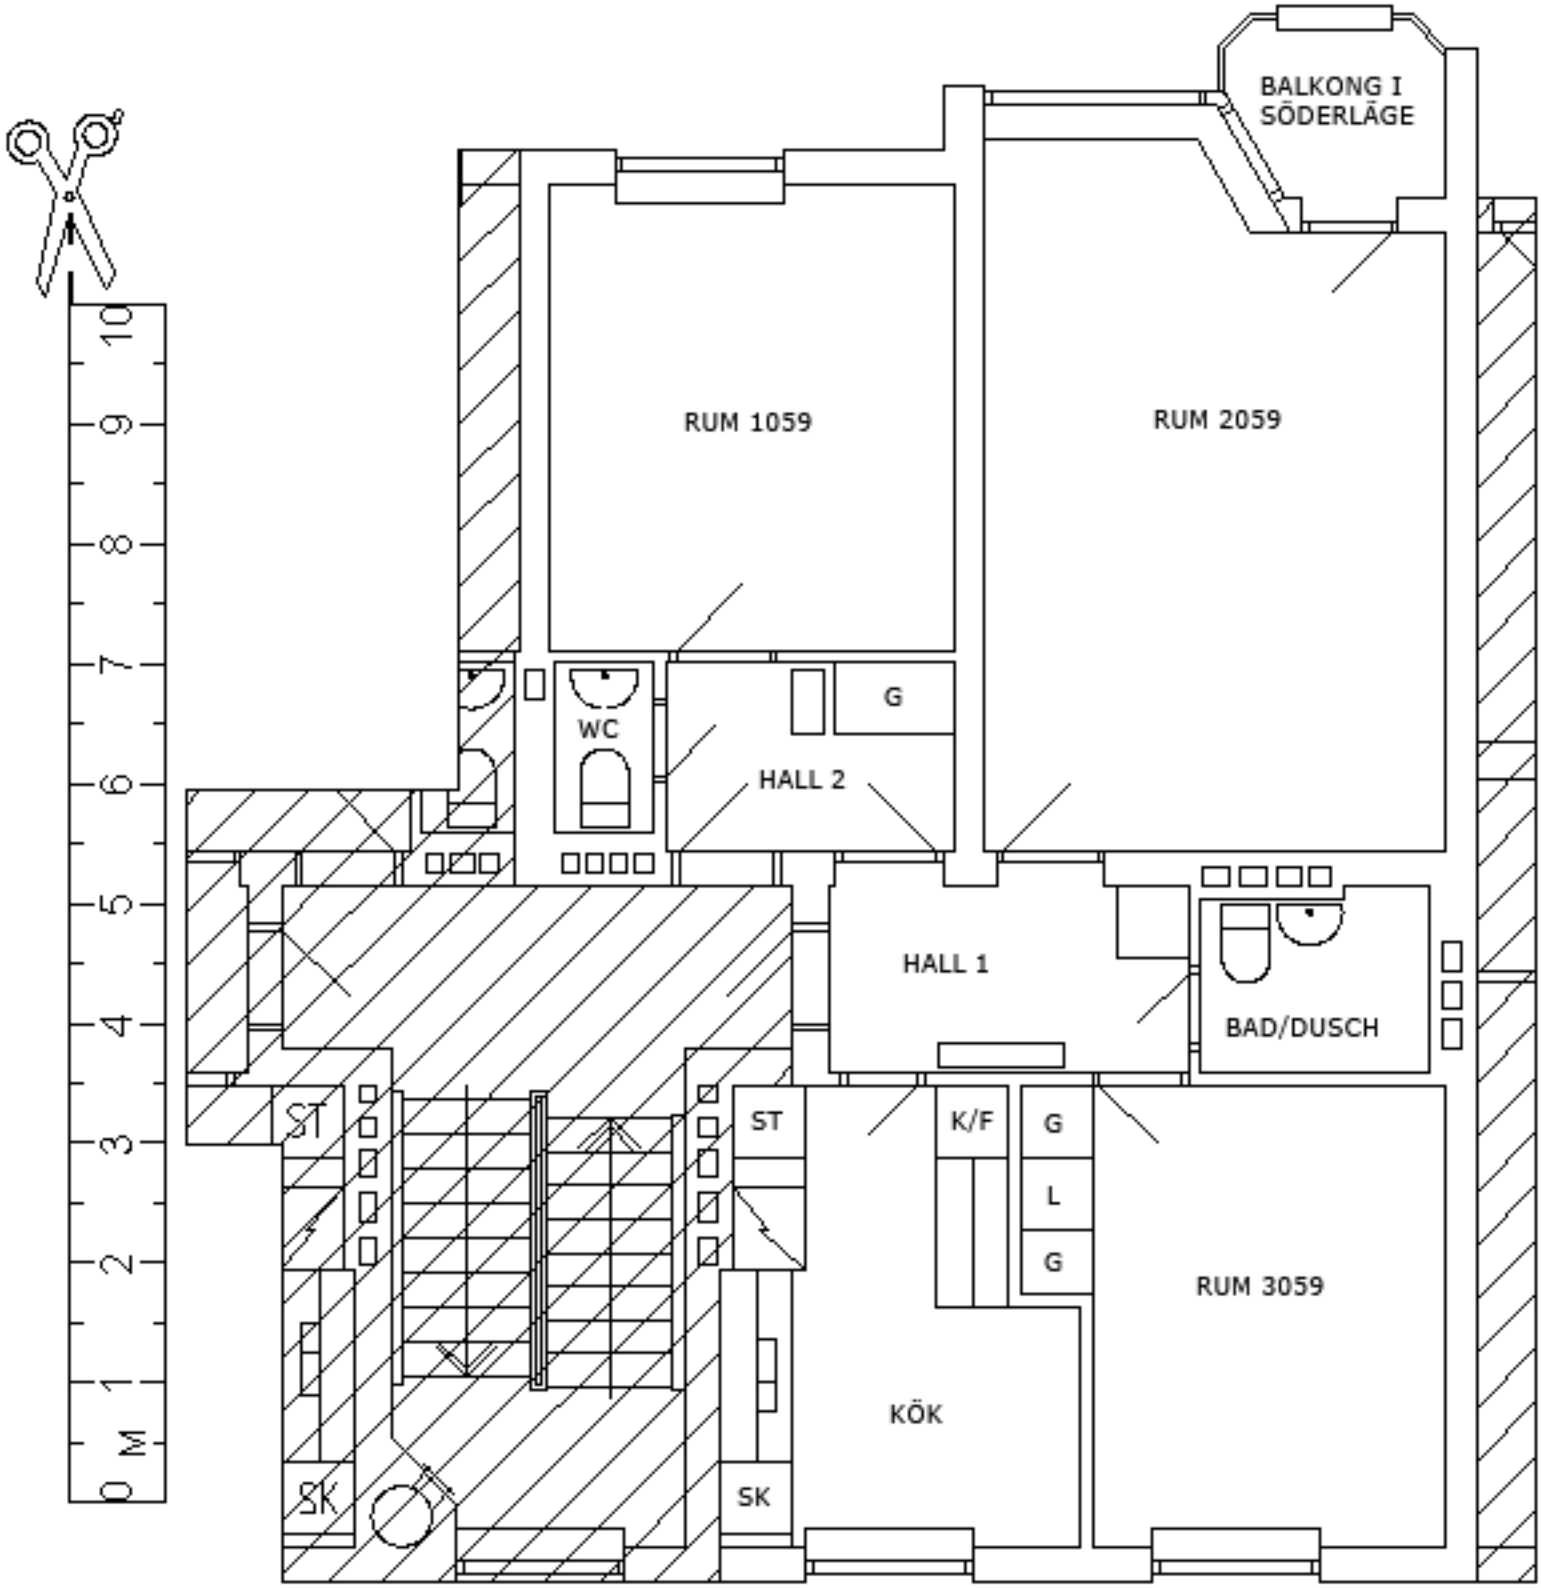
BALKONG I
SÖDERLÄGE
RUM 1059
RUM 2059
WC
G
HALL 2
HALL 1
BAD/DUSCH
ST
ST
K/F
G
L
G
RUM 3059
KÖK
SK
SK
0 M 1 2 3 4 5 6 7 8 9 10