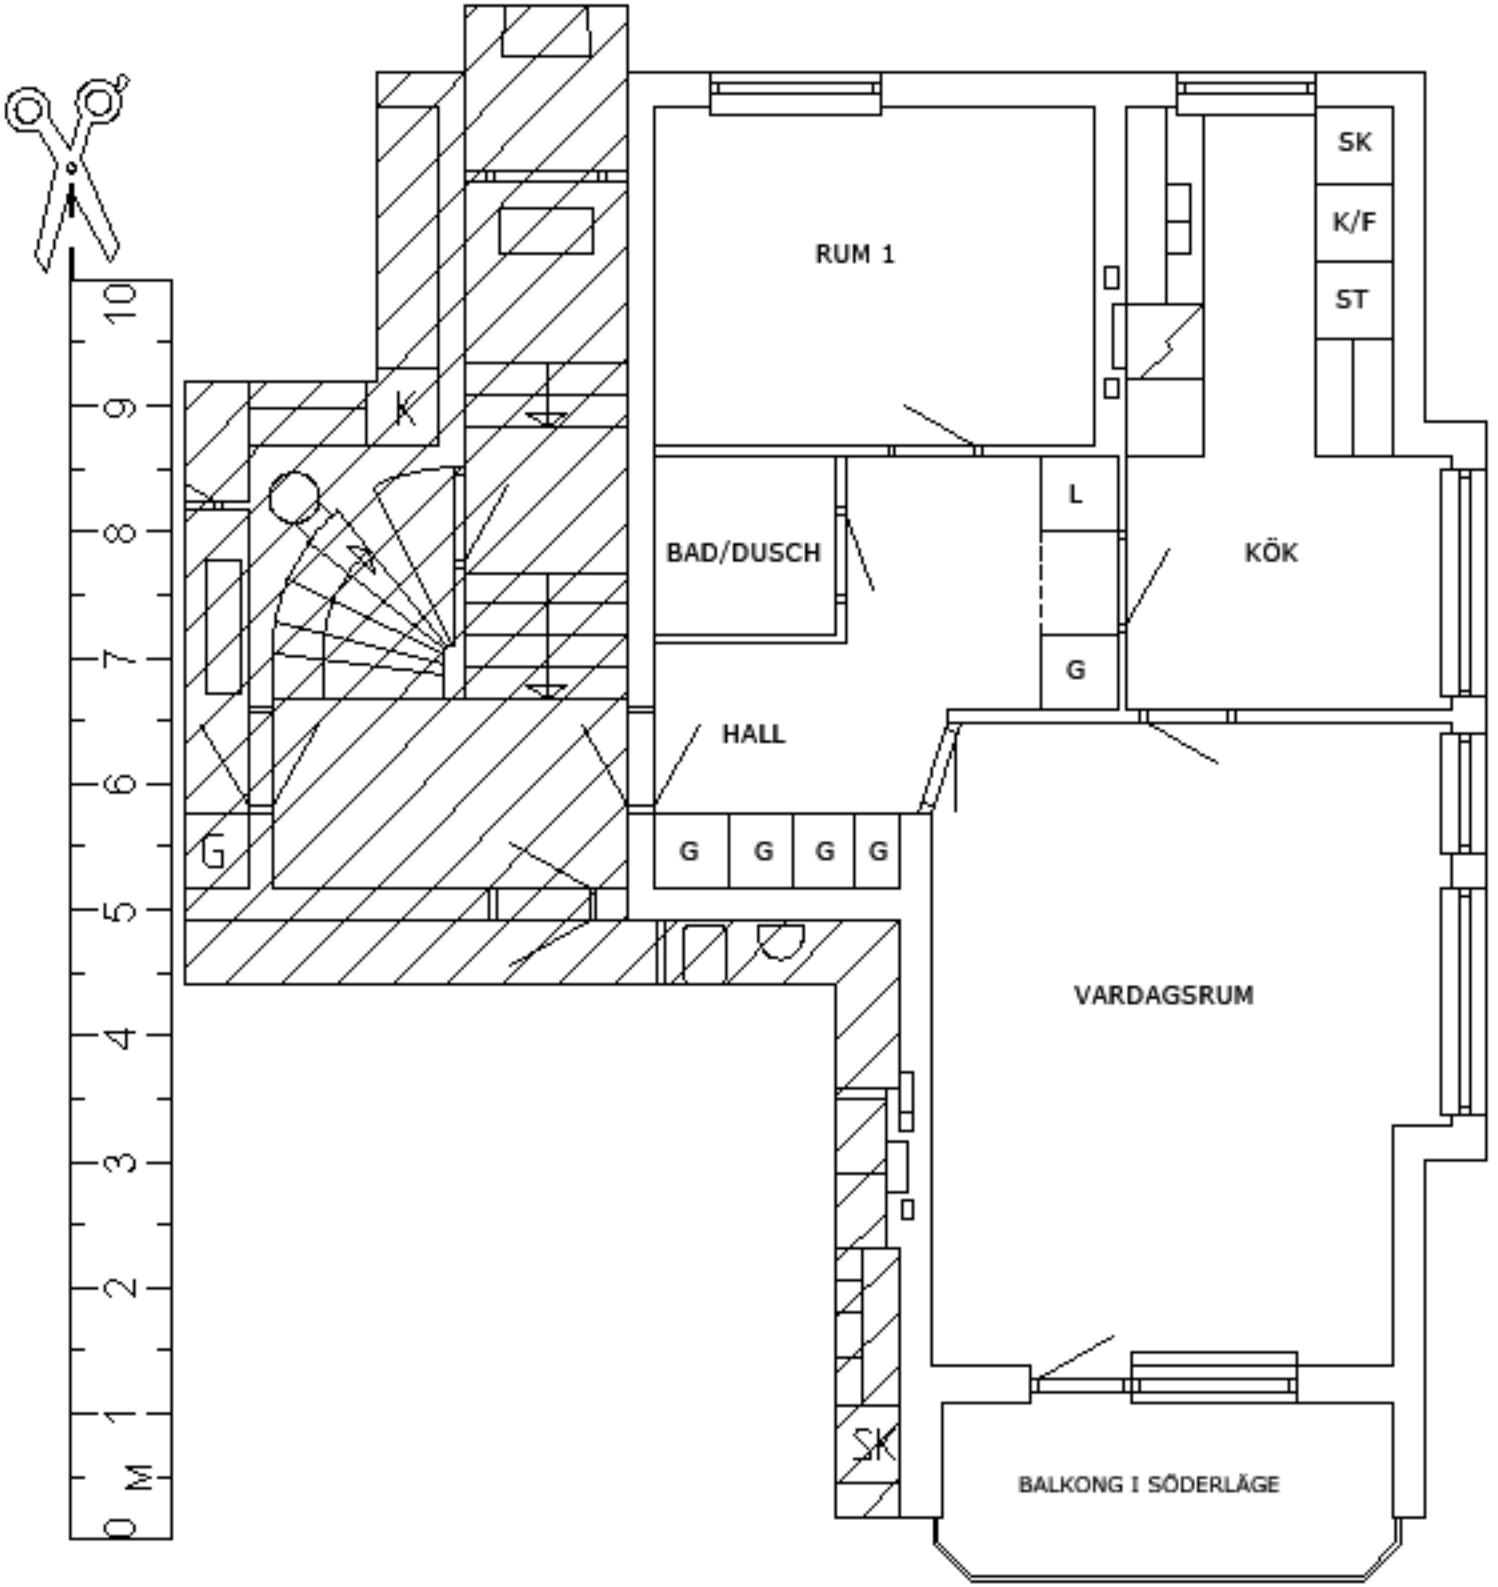
RUM 1
SK
K/F
ST
K
BAD/DUSCH
L
KÖK
G
HALL
G
G
G
G
VARDAGSRUM
SK
BALKONG I SÖDERLÄGE
0 M
1
2
3
4
5
6
7
8
9
10