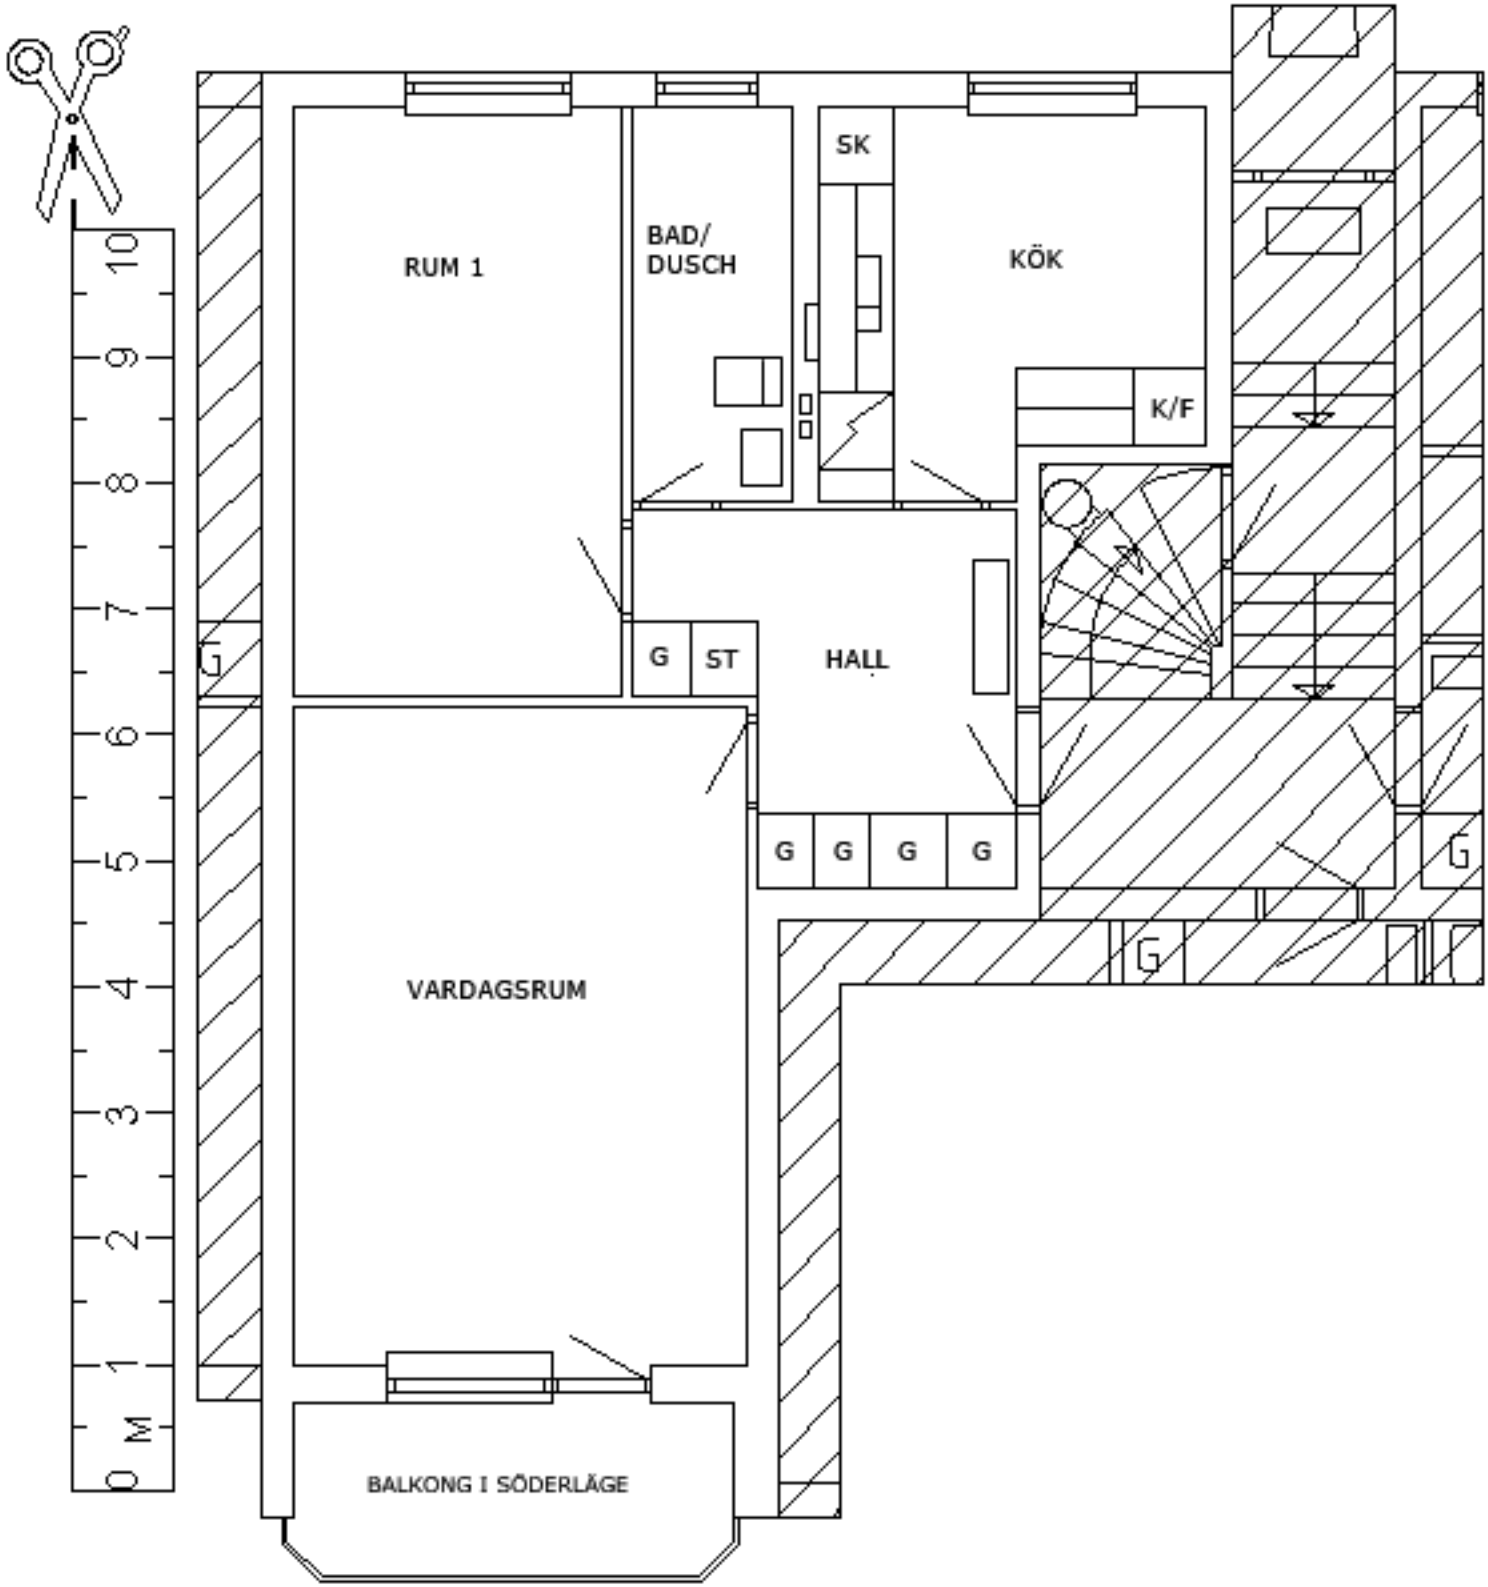
RUM 1
BAD/
DUSCH
SK
KÖK
K/F
G
ST
HALL
G
G
G
G
VARDAGSRUM
BALKONG I SÖDERLÄGE
0 M
1
2
3
4
5
6
7
8
9
10