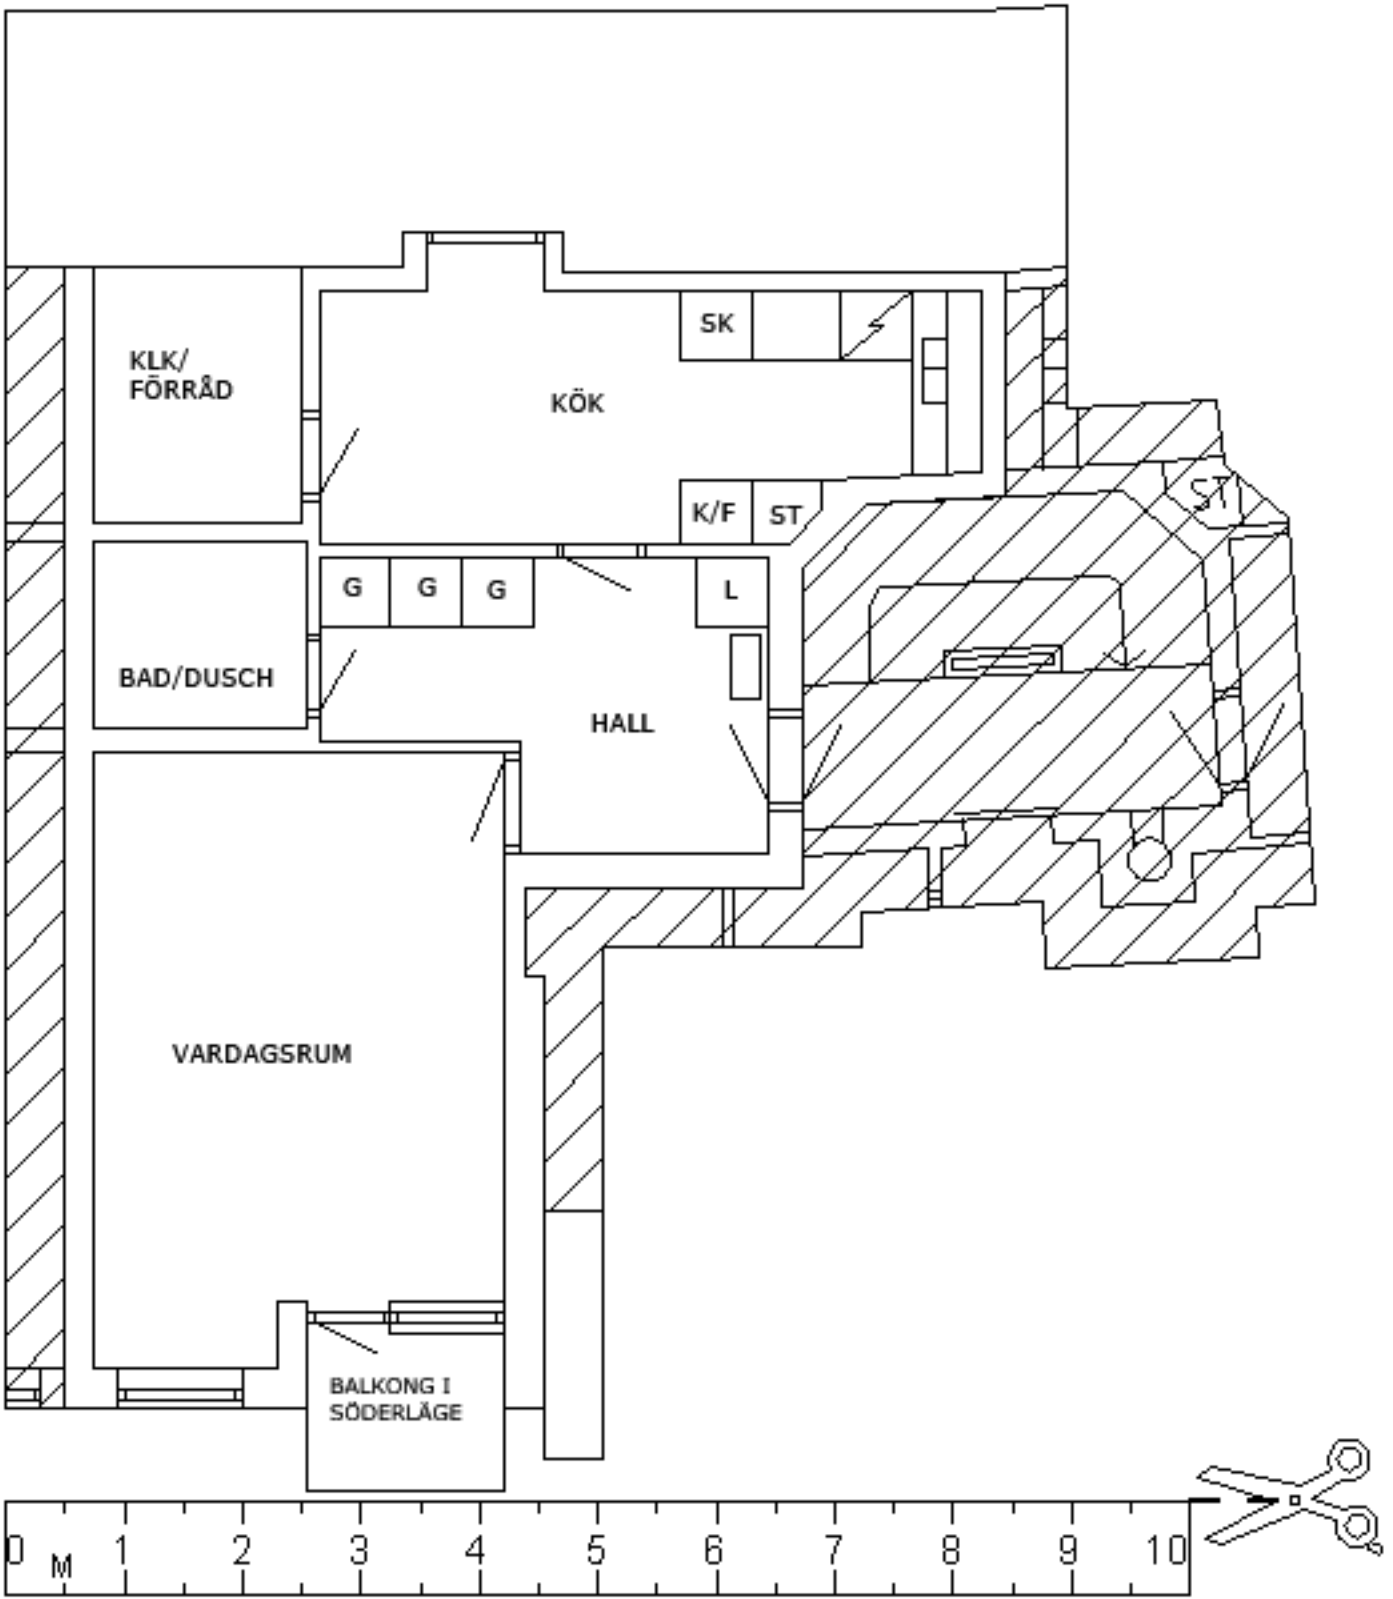
KLK/
FÖRRÅD
KÖK
SK
K/F
ST
ST
G
G
G
L
BAD/DUSCH
HALL
VARDAGSRUM
BALKONG I
SÖDERLÄGE
0 M 1 2 3 4 5 6 7 8 9 10