


PLAN 2

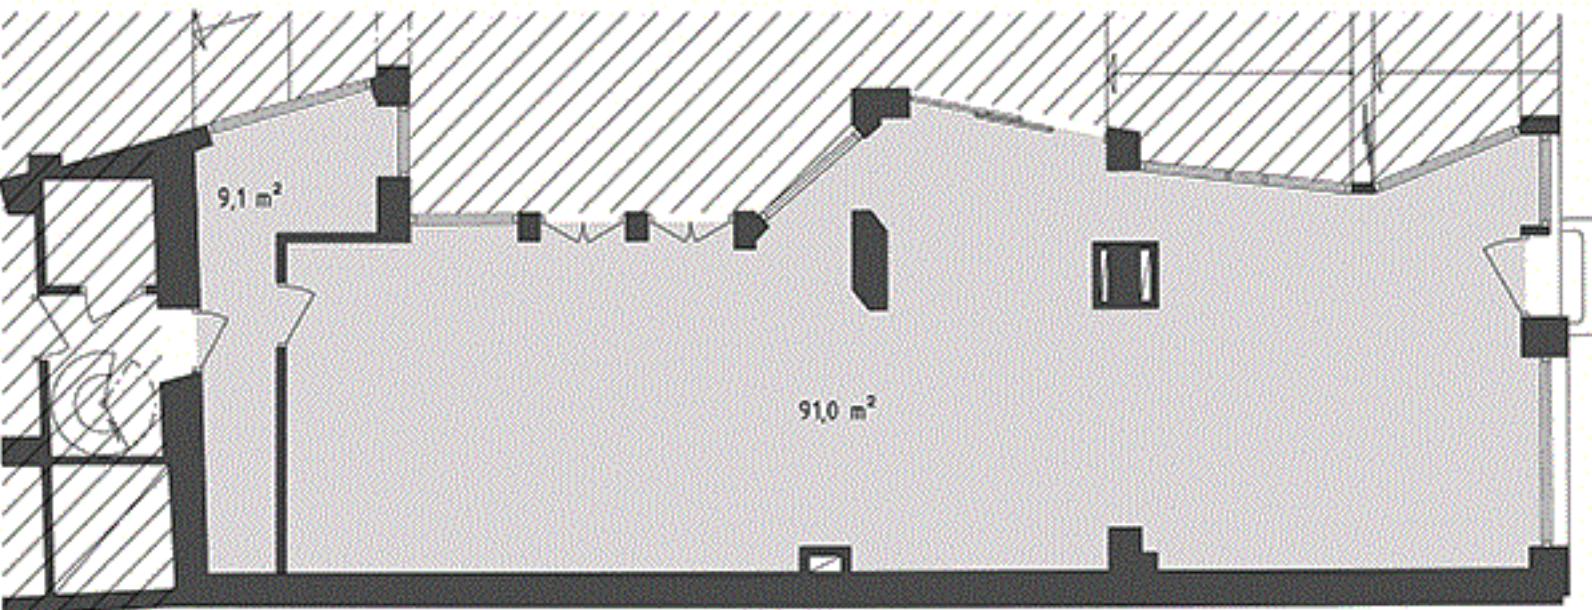

BOTTENPLAN

OBJEKTNUMMER: 1018-7006

0	1	2	3	4	5	6	7	8	9	10
---	---	---	---	---	---	---	---	---	---	----

METER