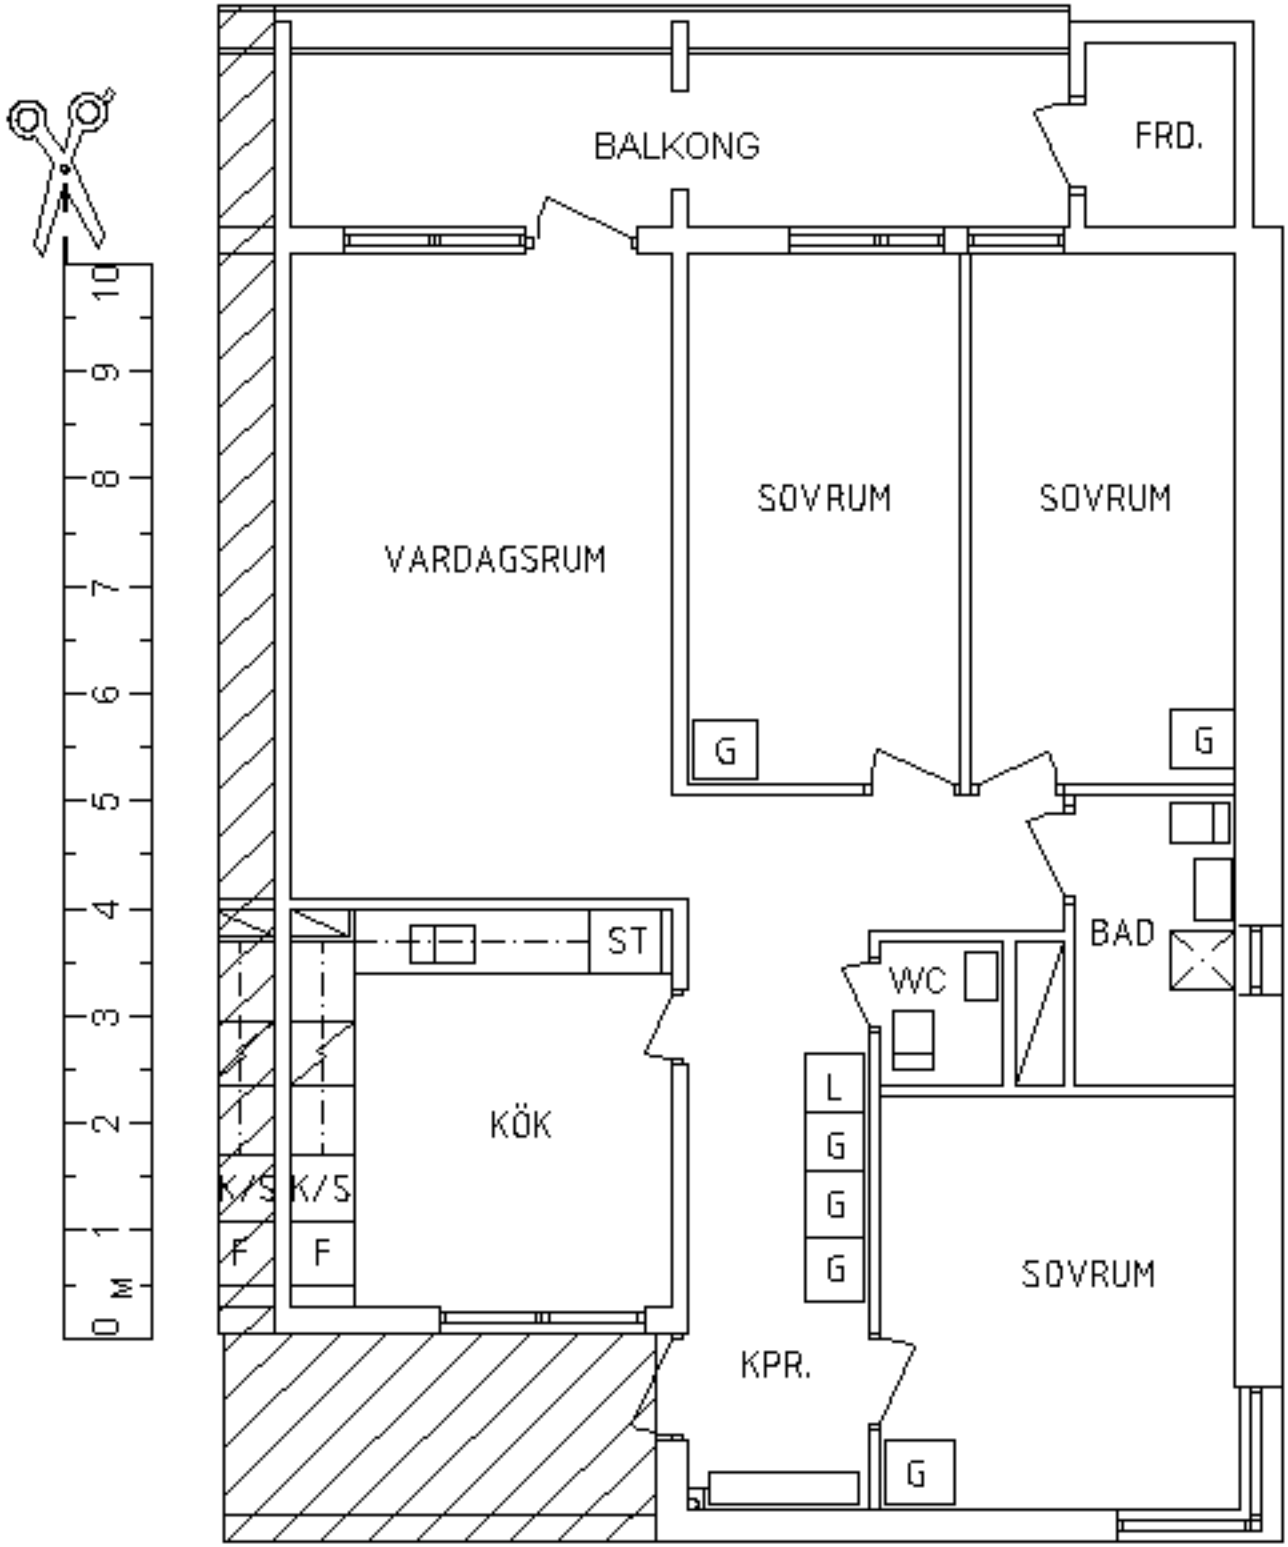
BALKONG
FRD.
VARDAGSRUM
SOVRUM
SOVRUM
G
G
BAD
WC
ST
KÖK
L
G
G
G
K/S
K/S
F
F
SOVRUM
KPR.
G
0 M 1 2 3 4 5 6 7 8 9 10