



BOTTENPLAN

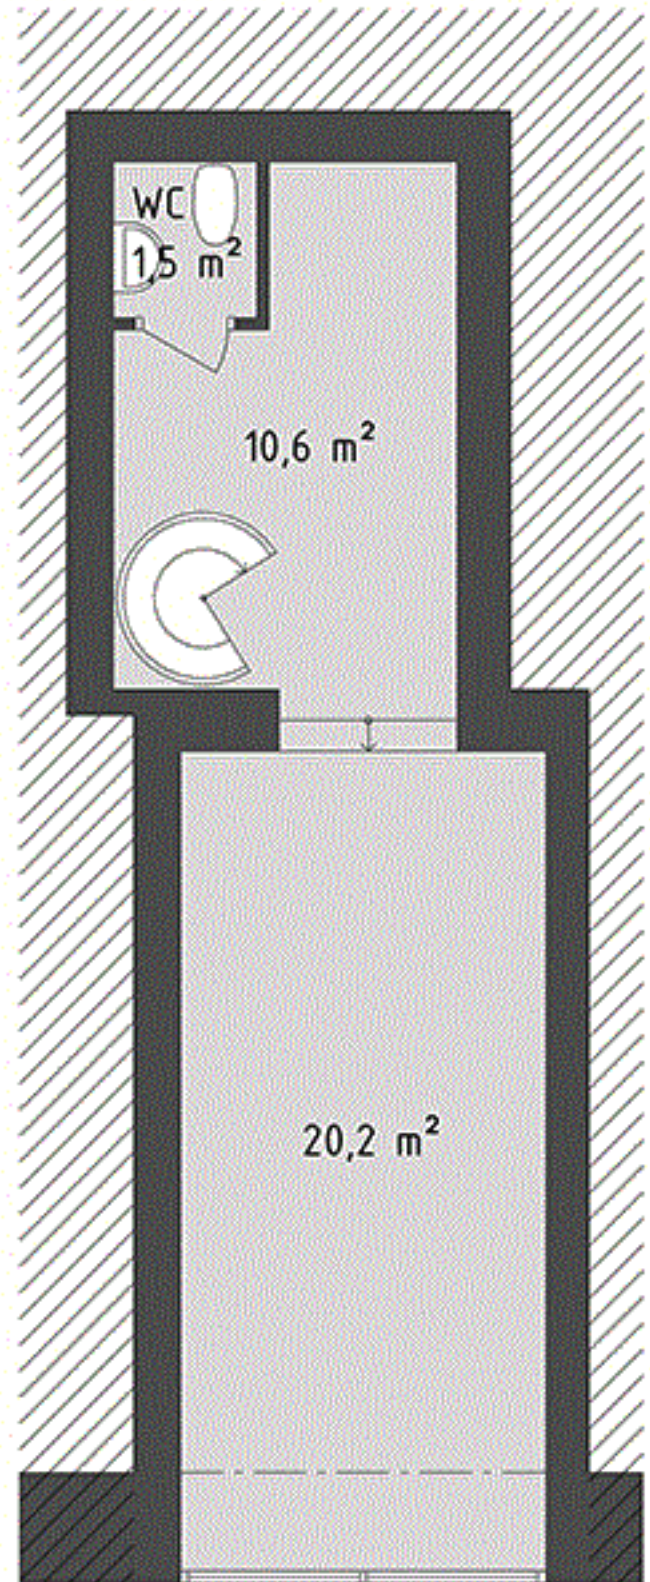

PLAN 2

OBJEKTNUMMER: 1077-7003

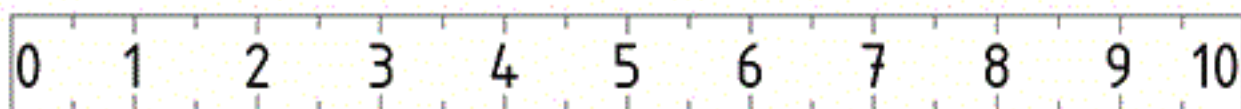

METER

Med reservation för avvikelser från originalskala och för ej dokumenterade ändringar