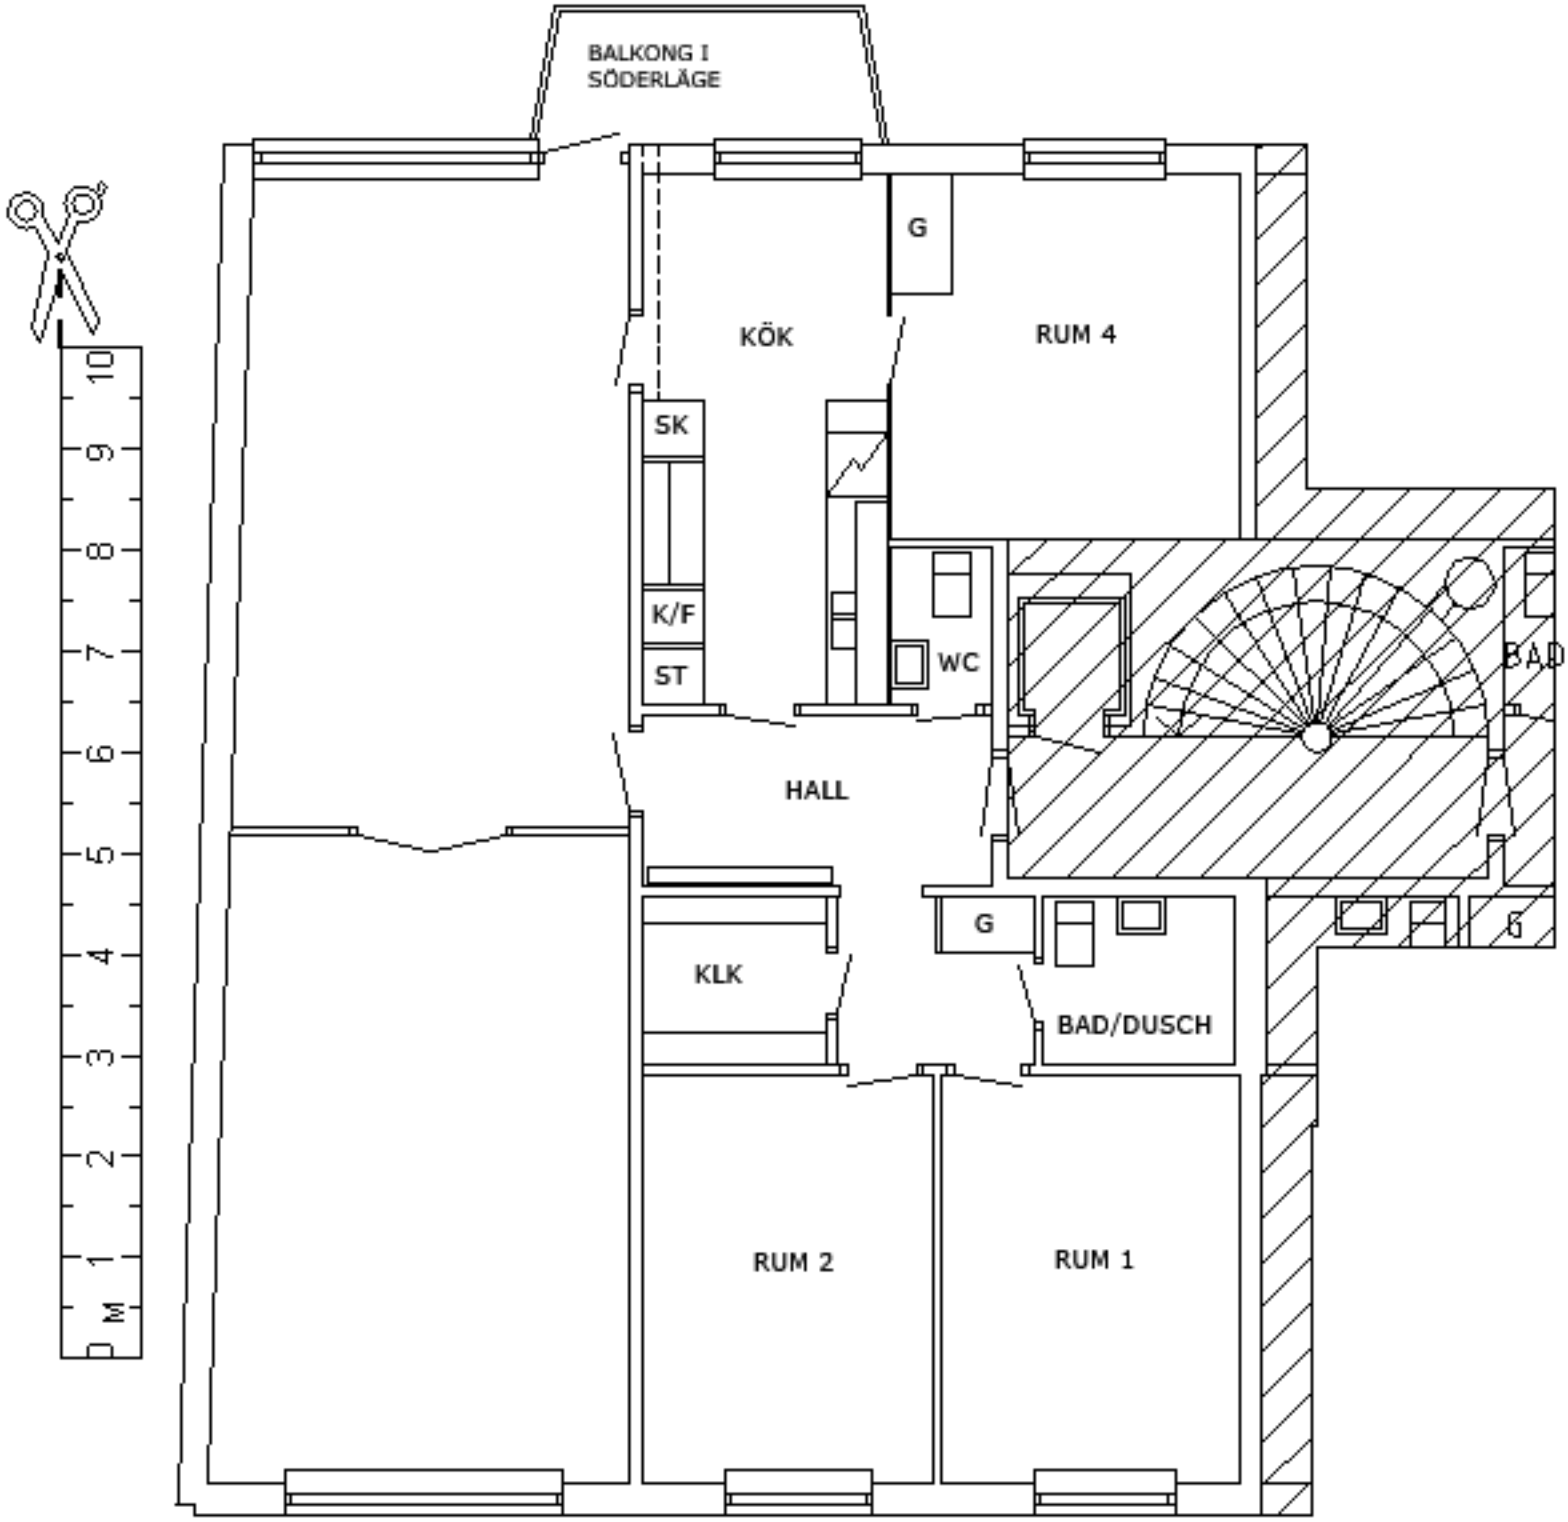
BALKONG I
SÖDERLÄGE
G
KÖK
RUM 4
SK
K/F
ST
WC
BAD
HALL
G
G
KLK
BAD/DUSCH
RUM 2
RUM 1
0
M
1
2
3
4
5
6
7
8
9
10