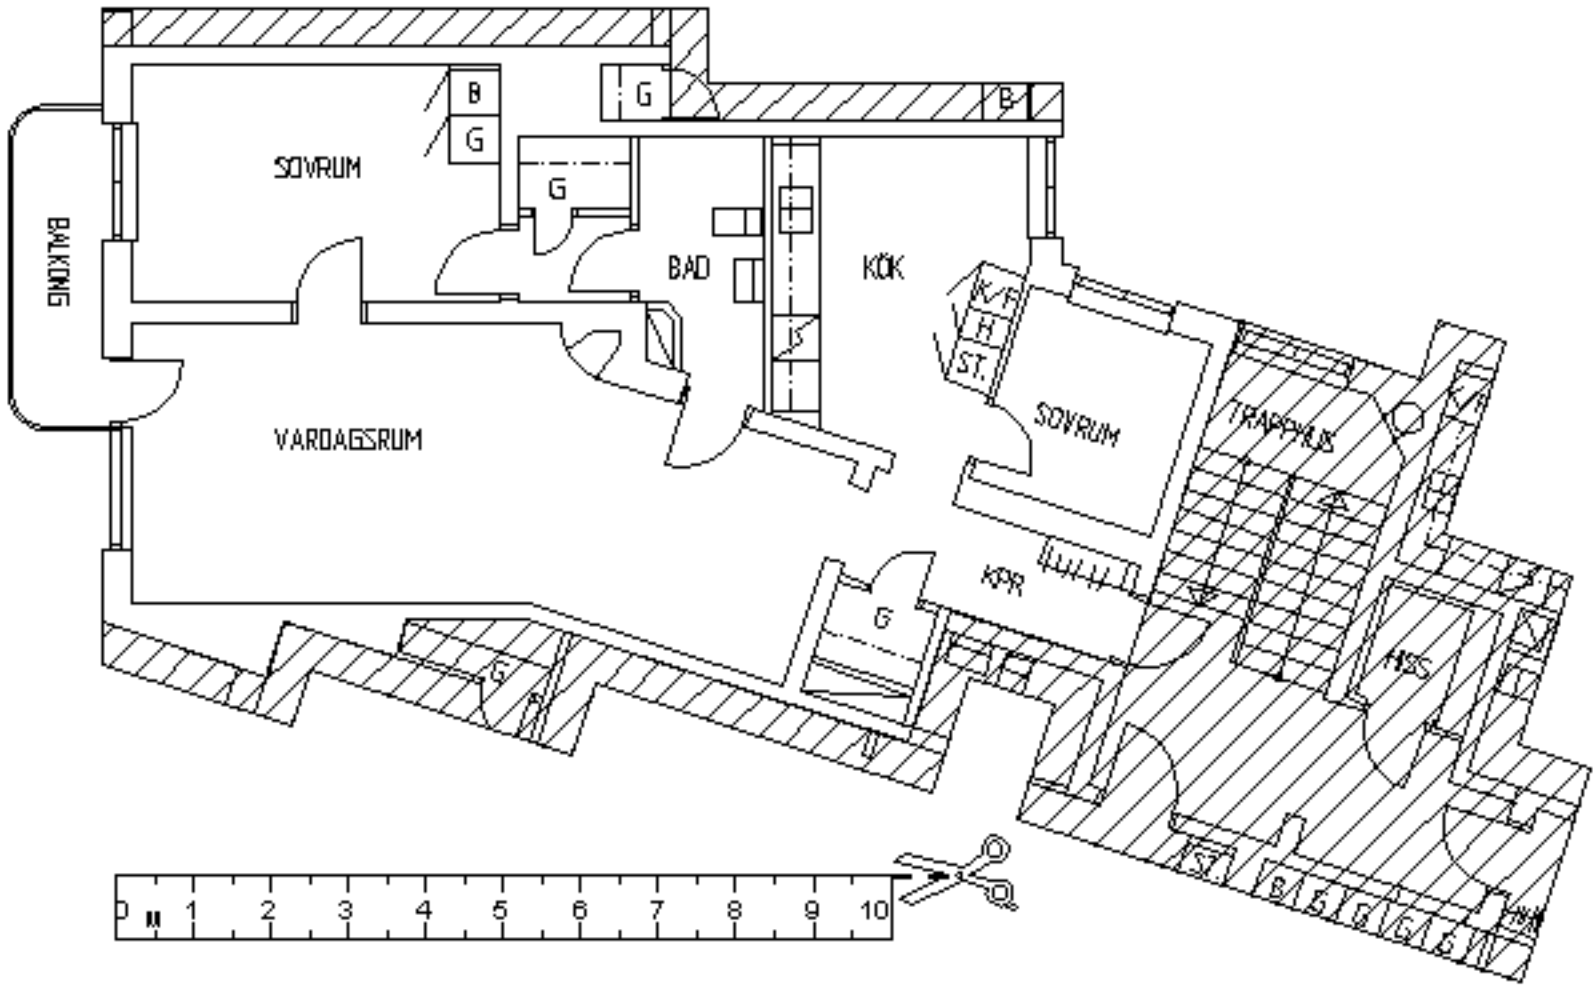
SOVRUM
B
G
G
G
B
BALKONG
BAD
KÖK
K/F
H
ST.
SOVRUM
TRAPPHUS
VARDAGSRUM
KPR
G
G
HSS
ST
0 M 1 2 3 4 5 6 7 8 9 10