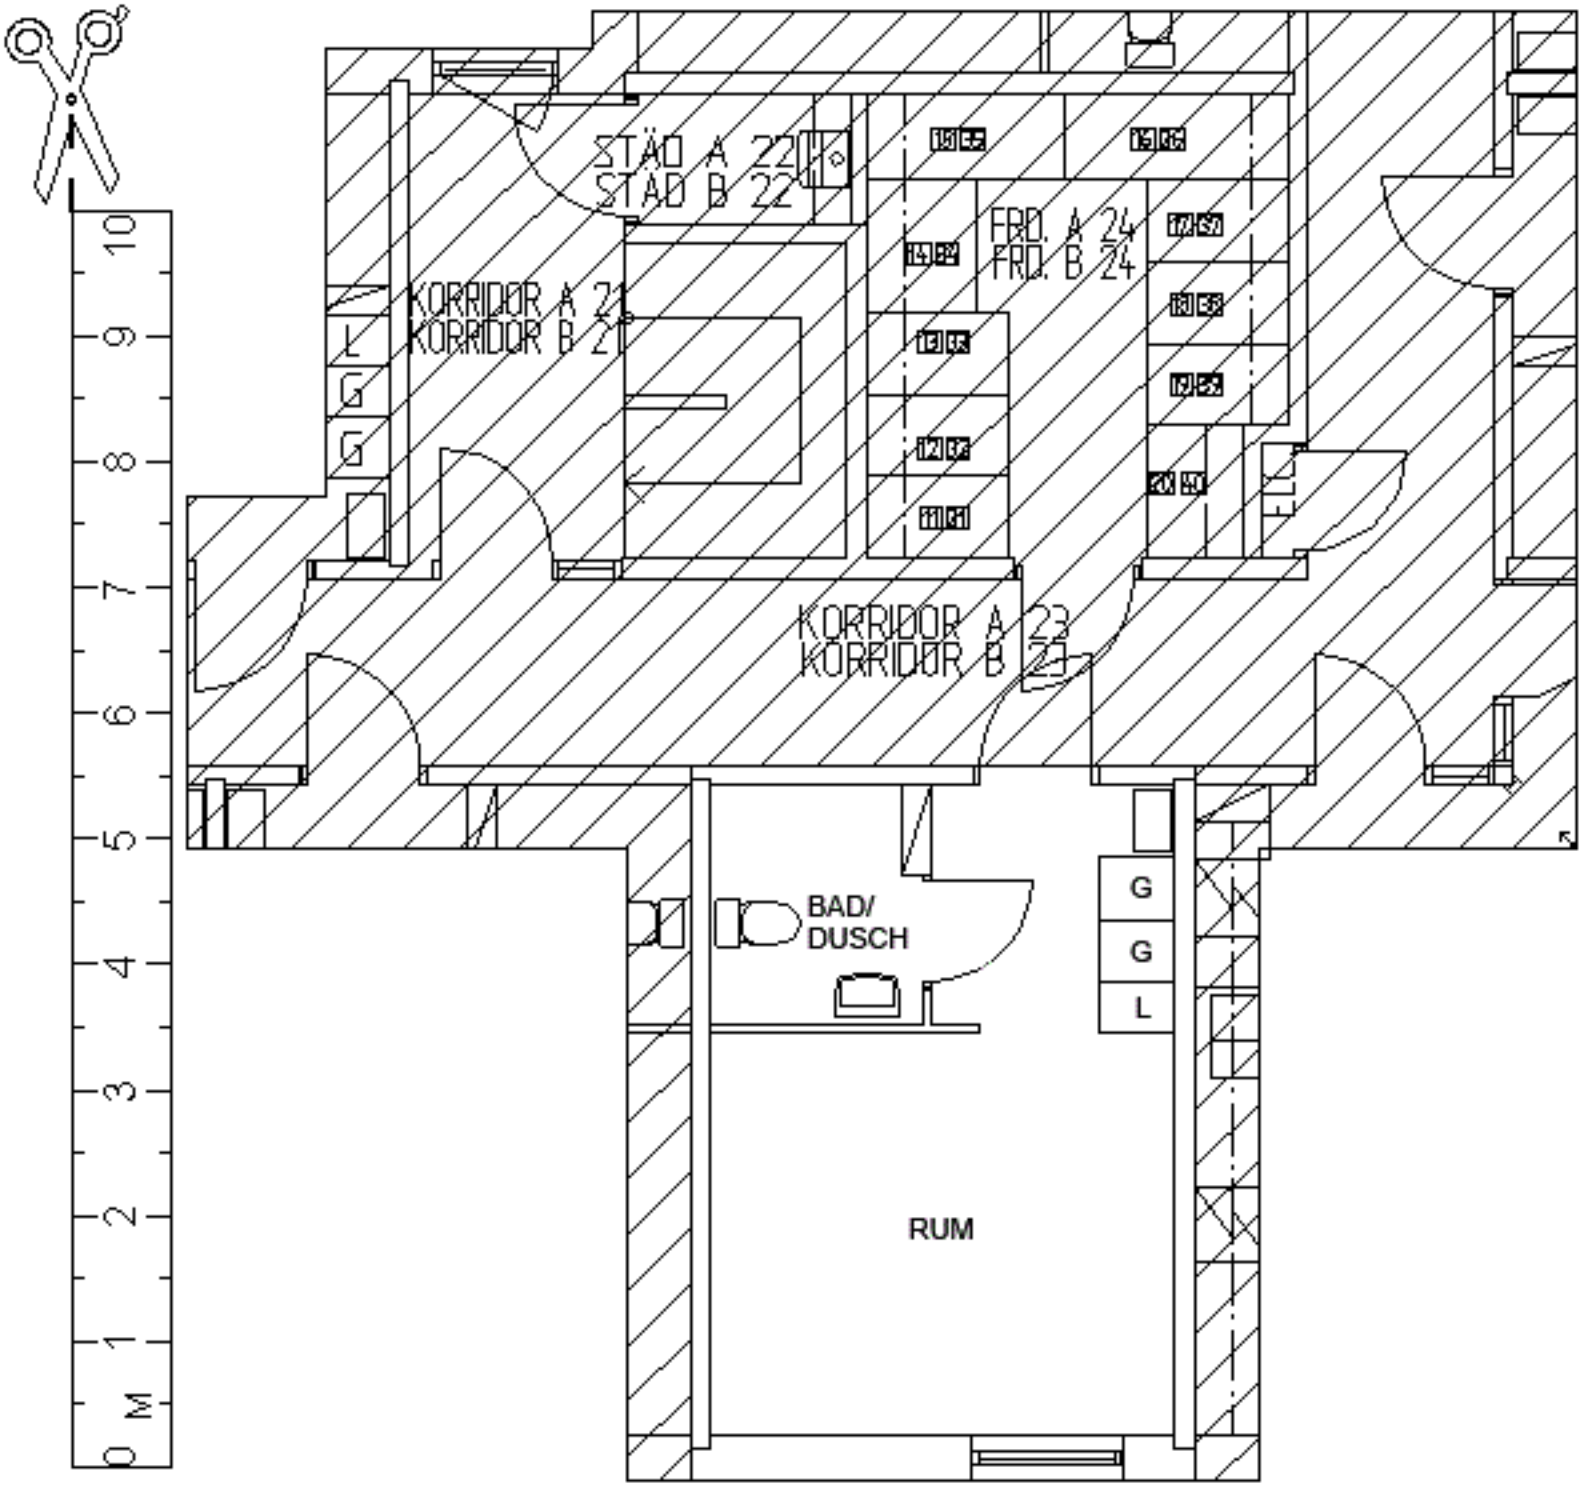
STÄD A 22
STÄD B 22
FRD. A 24
FRD. B 24
KORRIDOR A 21
KORRIDOR B 21
KORRIDOR A 23
KORRIDOR B 23
BAD/
DUSCH
RUM
L
G
G
G
G
L
0 M 1 2 3 4 5 6 7 8 9 10