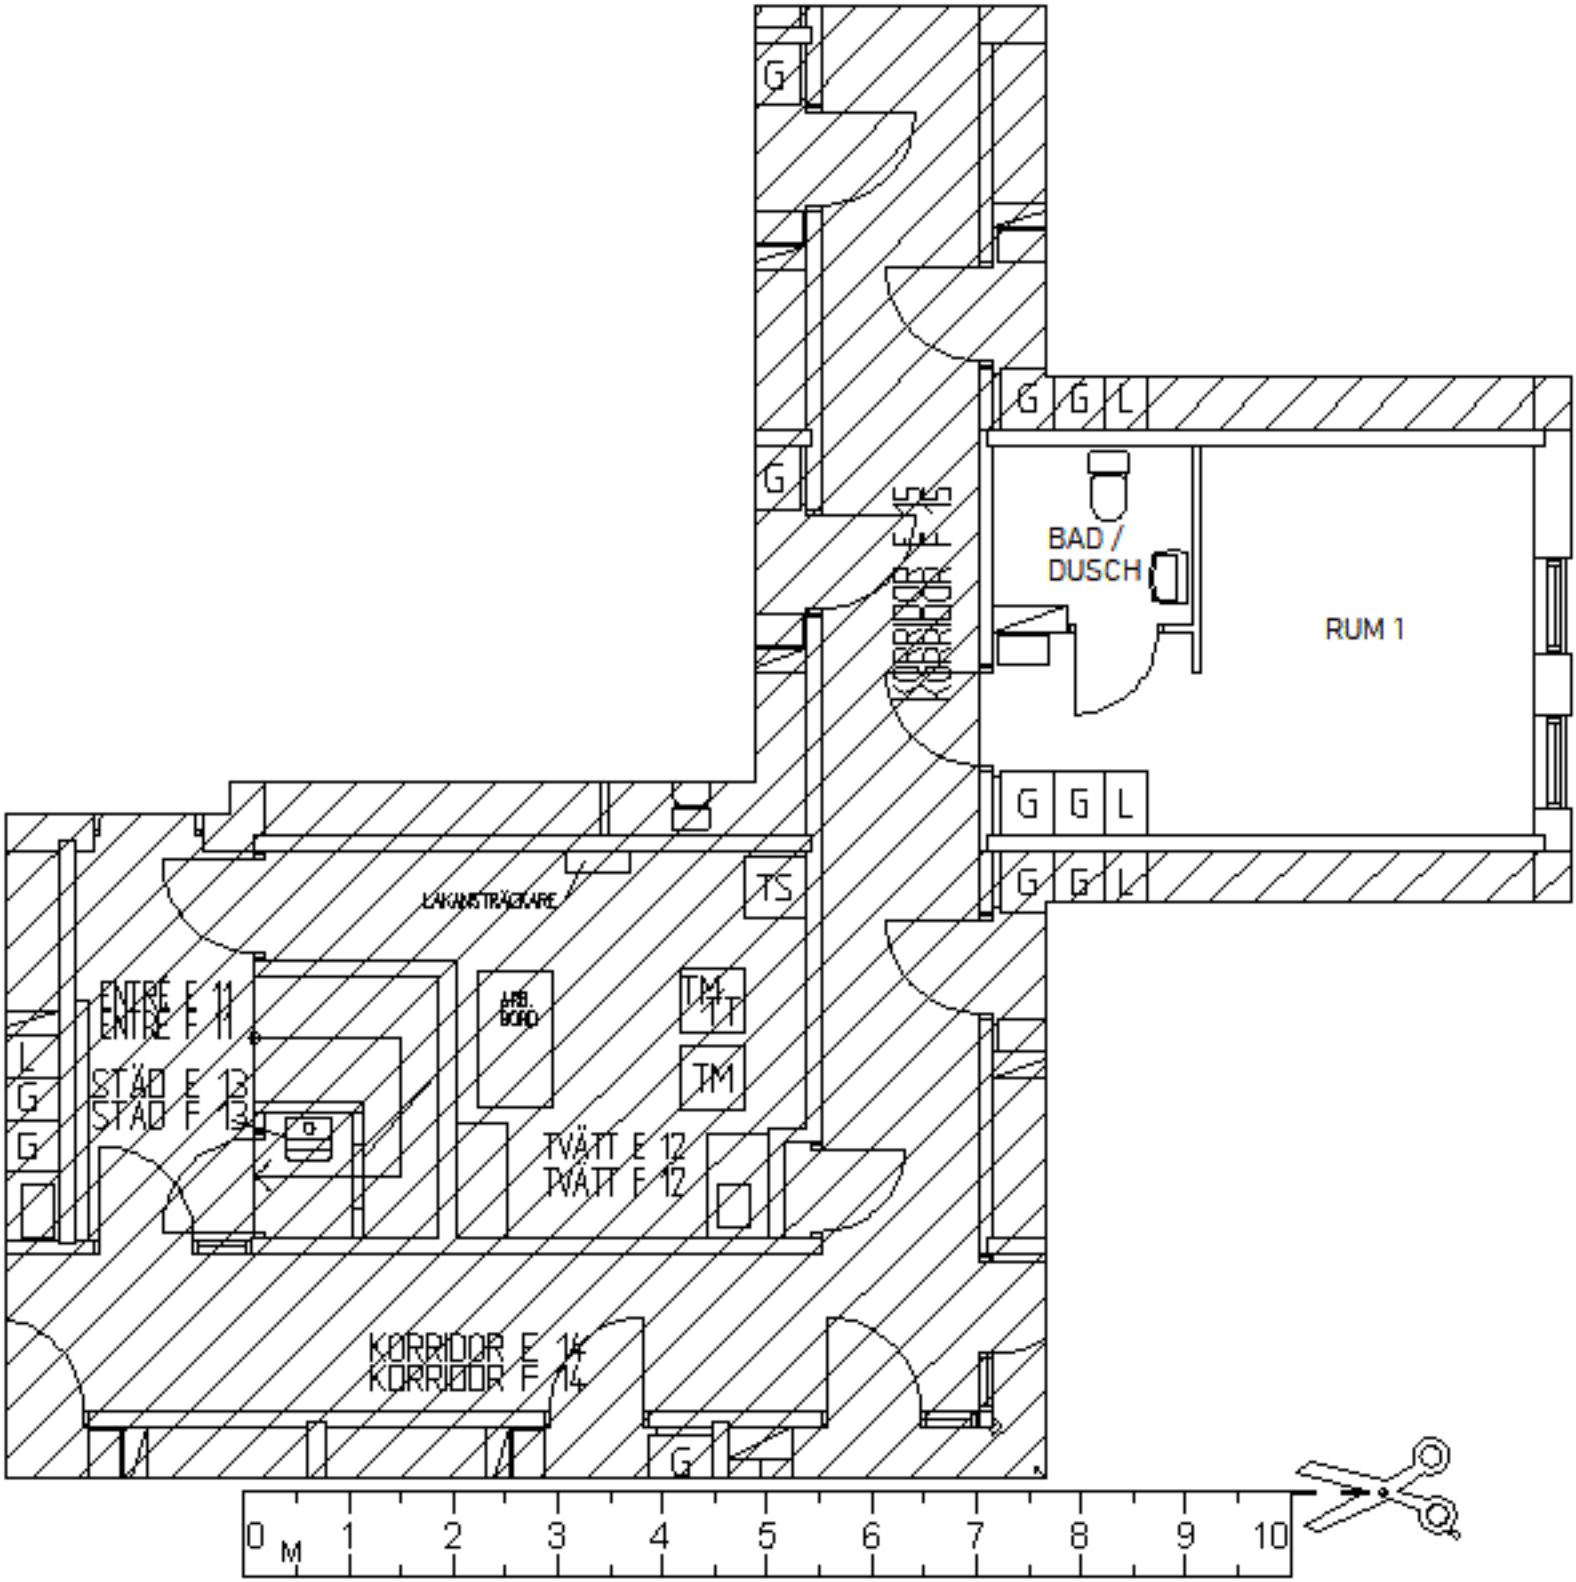
G
G
G G L
BAD /
DUSCH
RUM 1
KORRIDOR E 15
KORRIDOR F 15
G G L
G G L
LAKANSTRÄCKARE
TS
ENTRE E 11
ENTRE F 11
STÄD E 13
STÄD F 13
ANS. BORD
TM
TT
TM
TVÄTT E 12
TVÄTT F 12
L
G
G
KORRIDOR E 14
KORRIDOR F 14
G
0 M 1 2 3 4 5 6 7 8 9 10