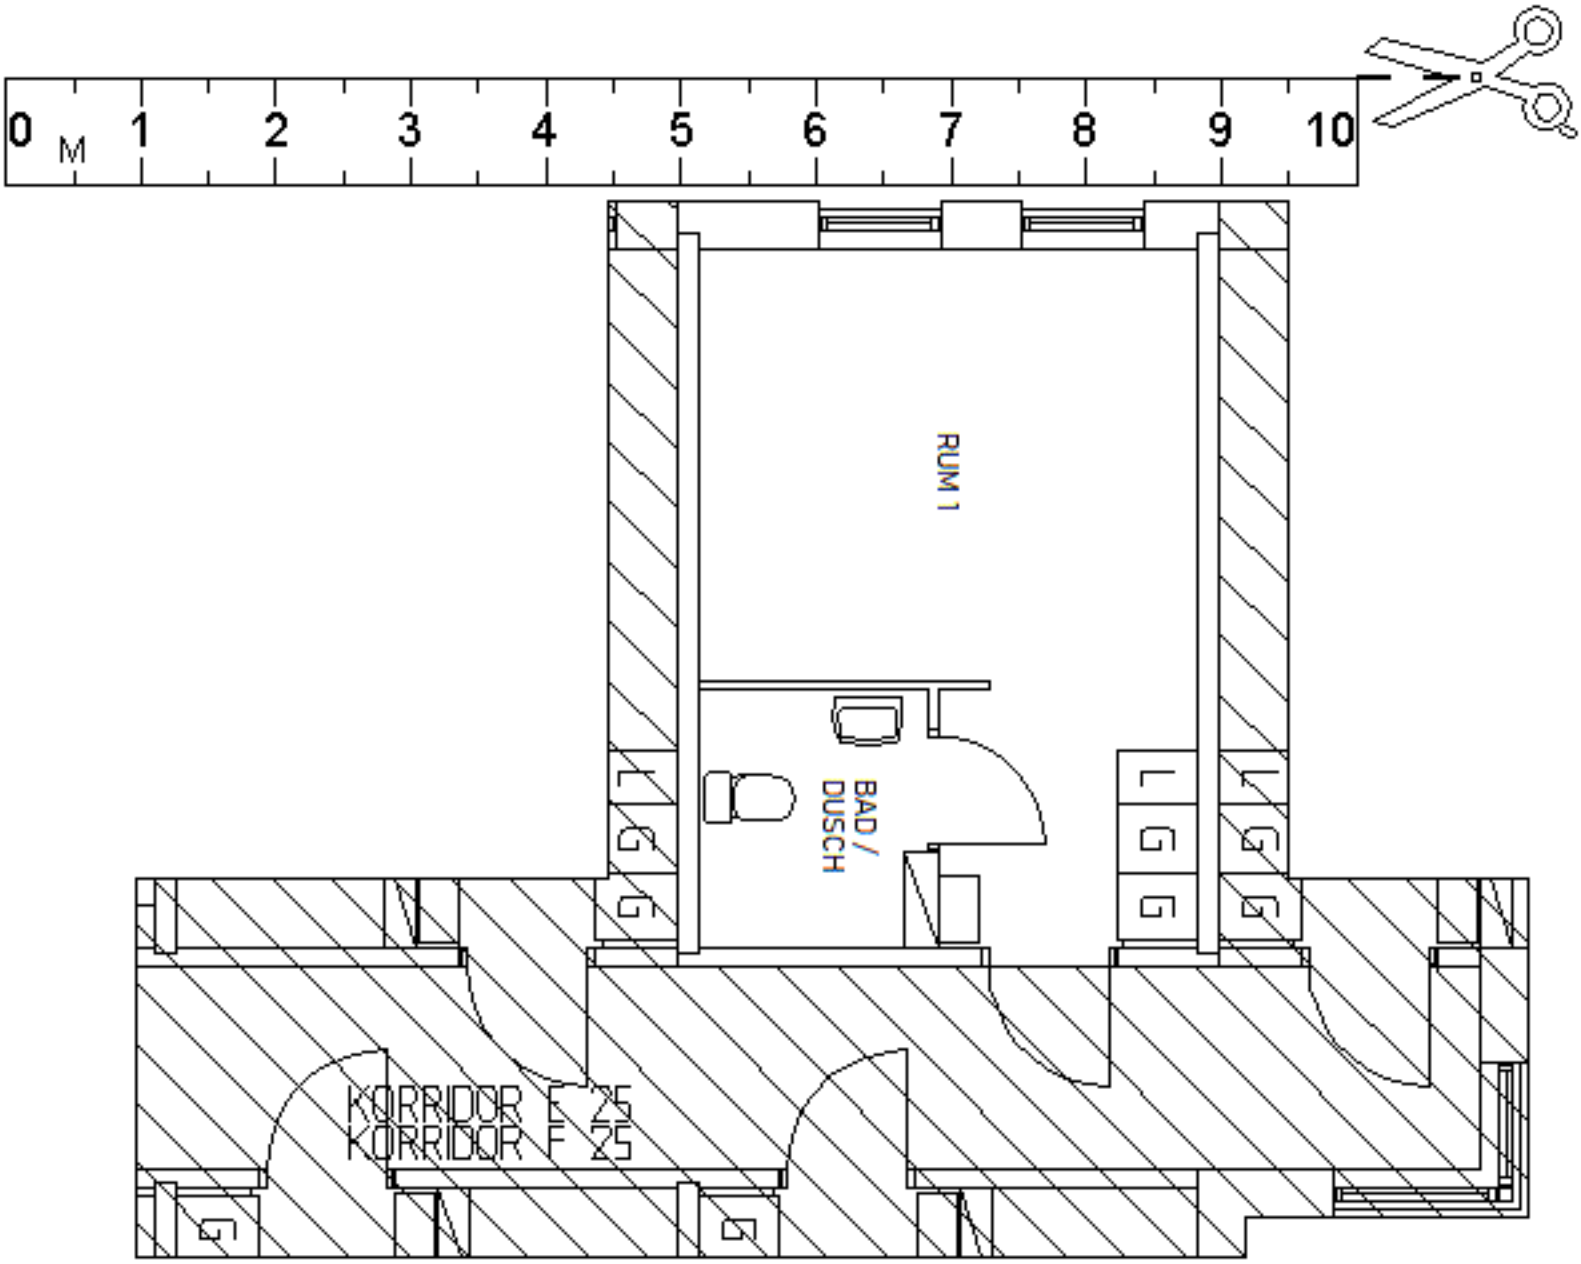
0 M 1 2 3 4 5 6 7 8 9 10
RUM 1
BAD /
DUSCH
KORRIDOR E 25
KORRIDOR F 25