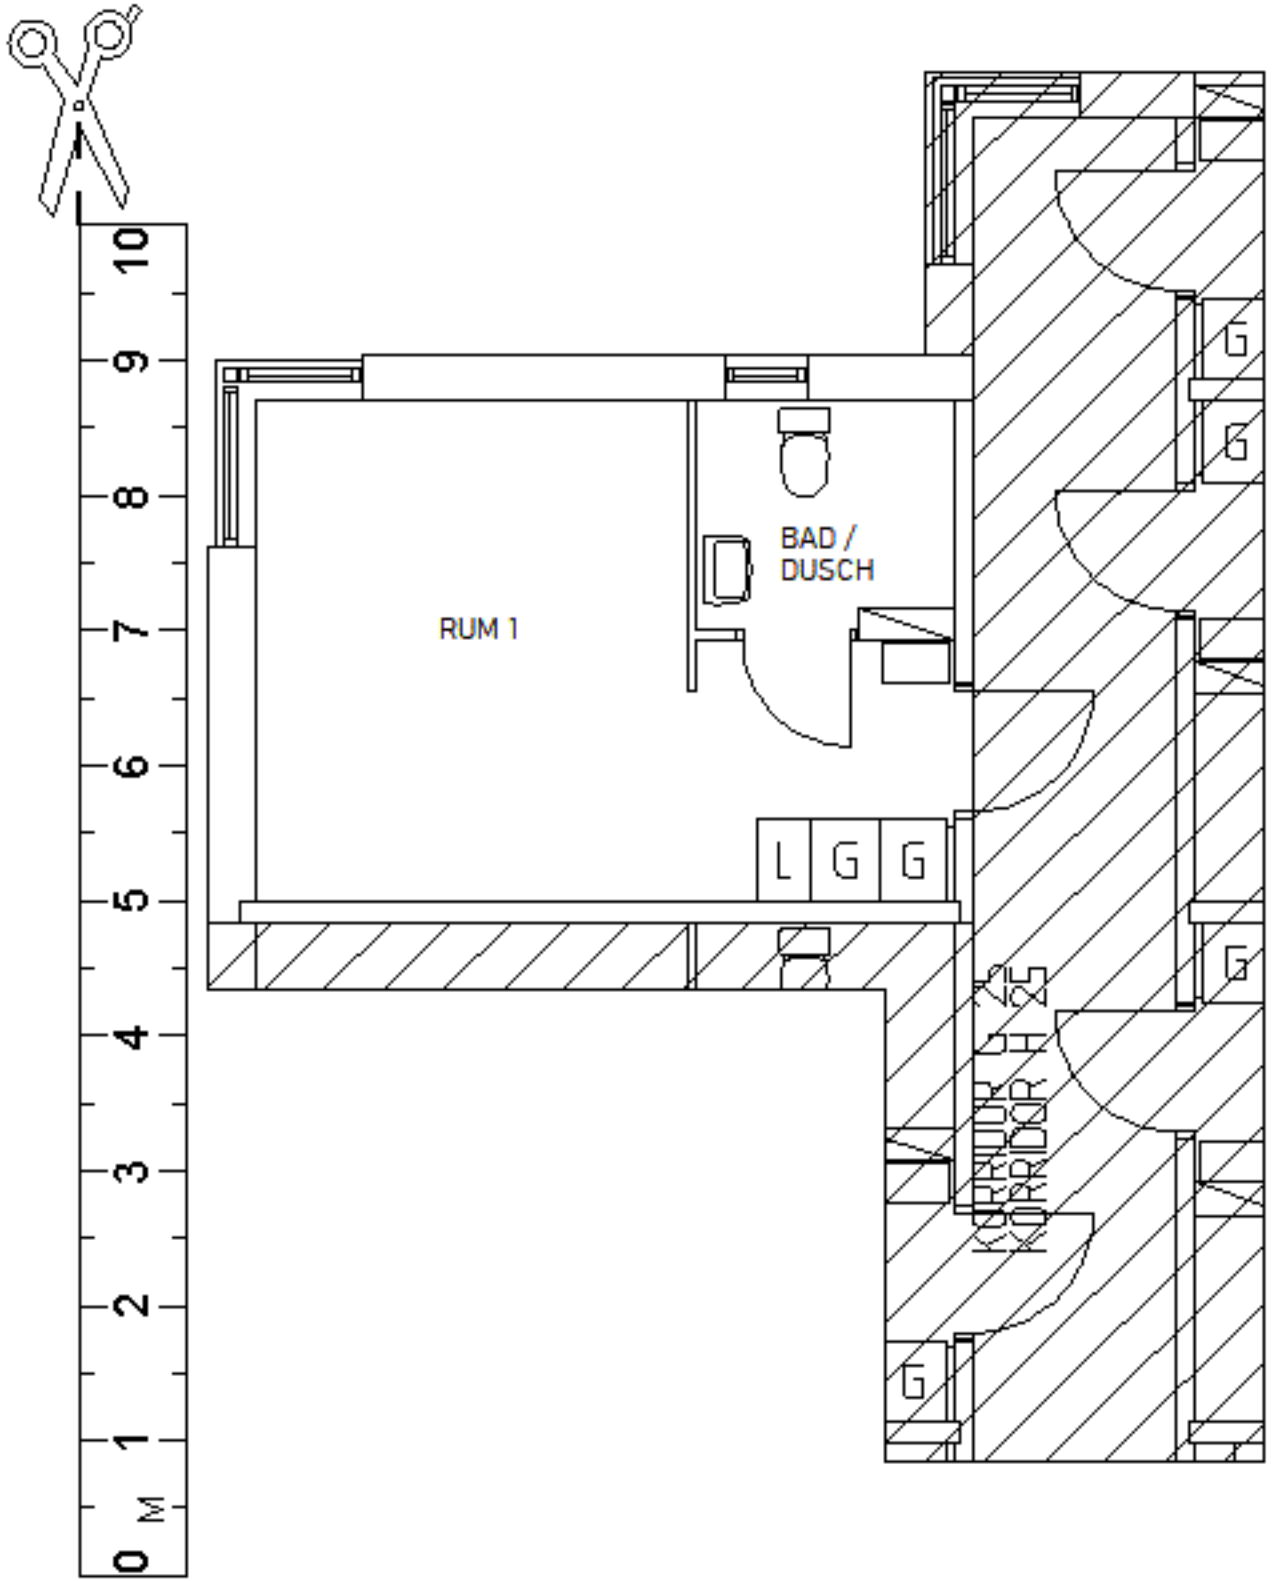
RUM 1
BAD /
DUSCH
L
G
G
G
G
G
G
KORRIDOR
KORRIDOR
0
1
2
3
4
5
6
7
8
9
10
M