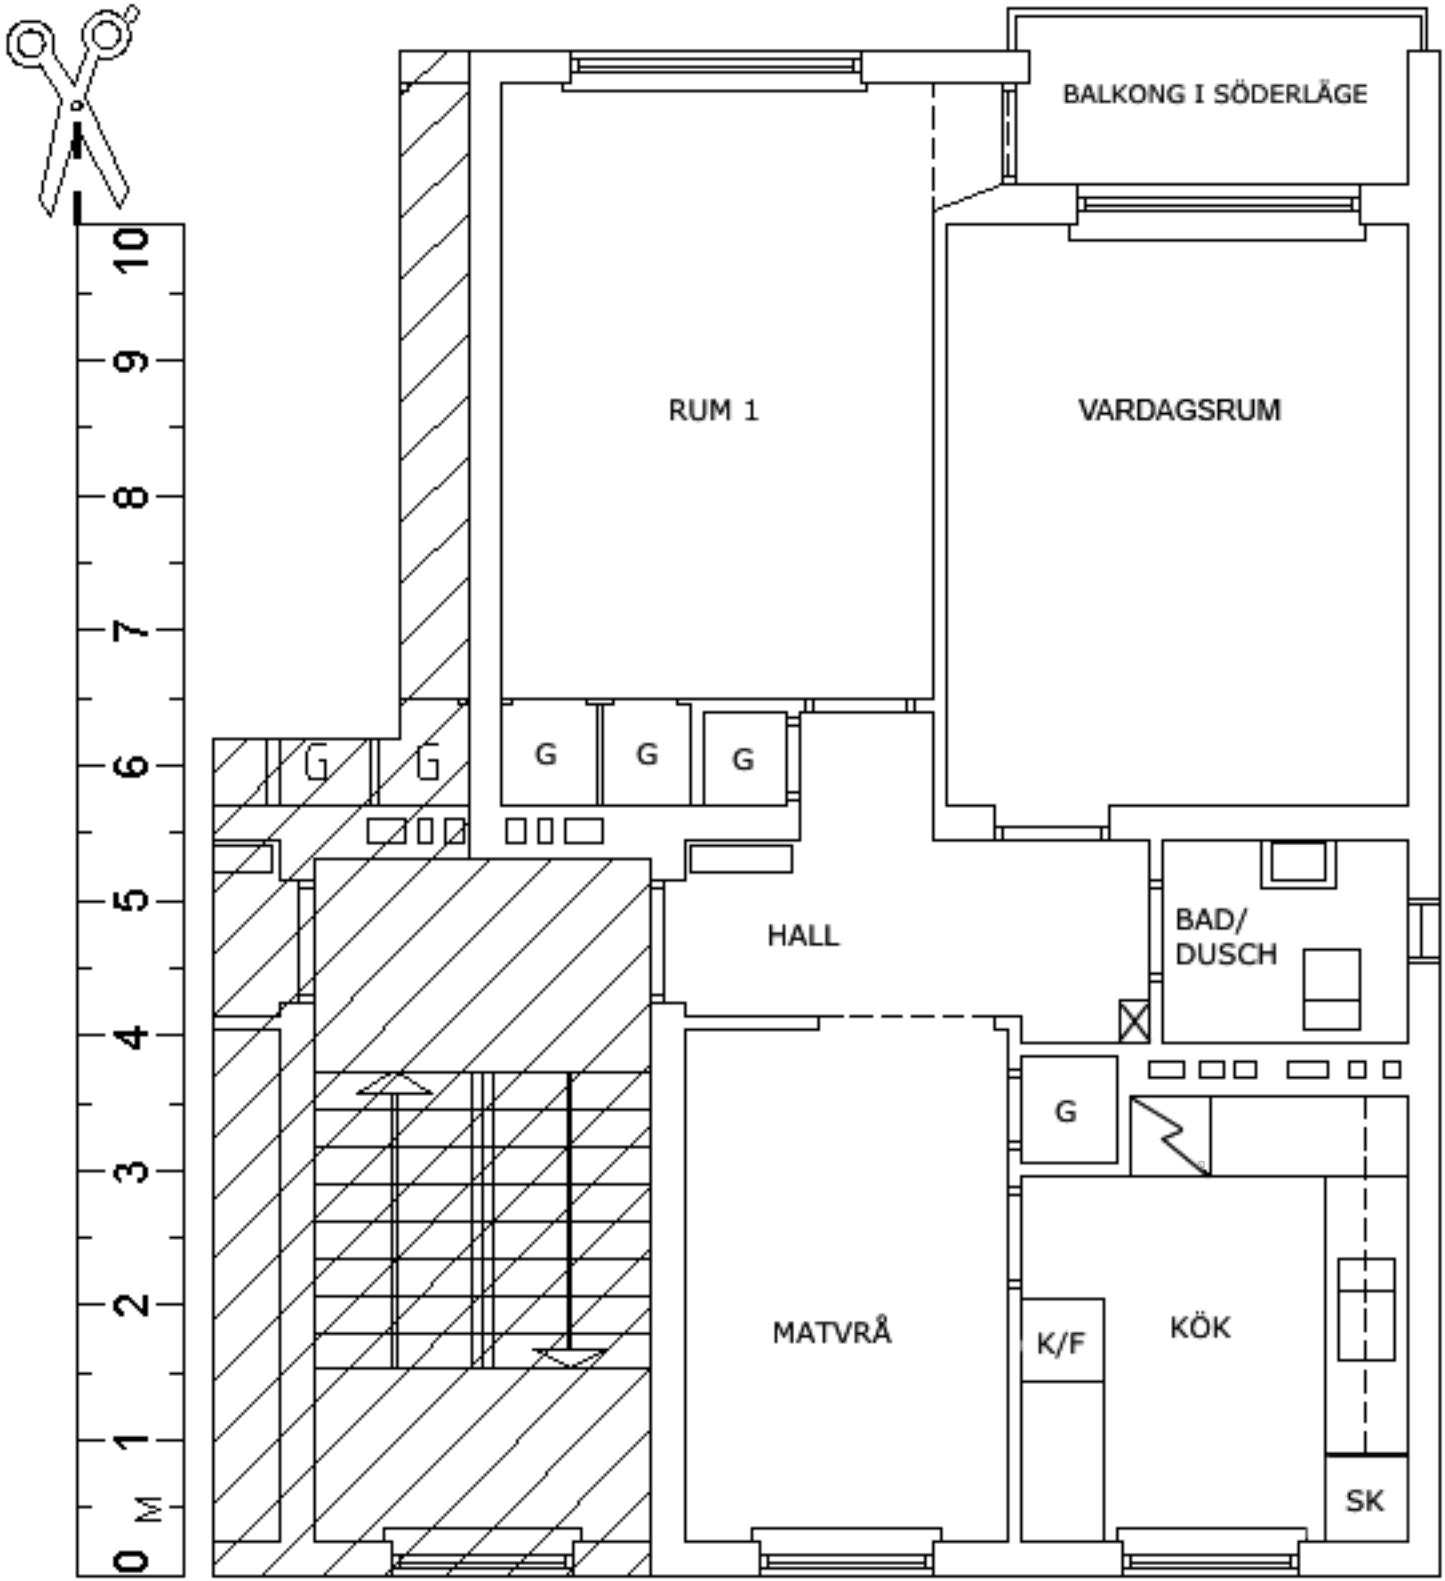
BALKONG I SÖDERLÄGE
RUM 1
VARDAGSRUM
G
G
G
G
G
HALL
BAD/
DUSCH
G
MATVRÅ
K/F
KÖK
SK
0
1
2
3
4
5
6
7
8
9
10
M