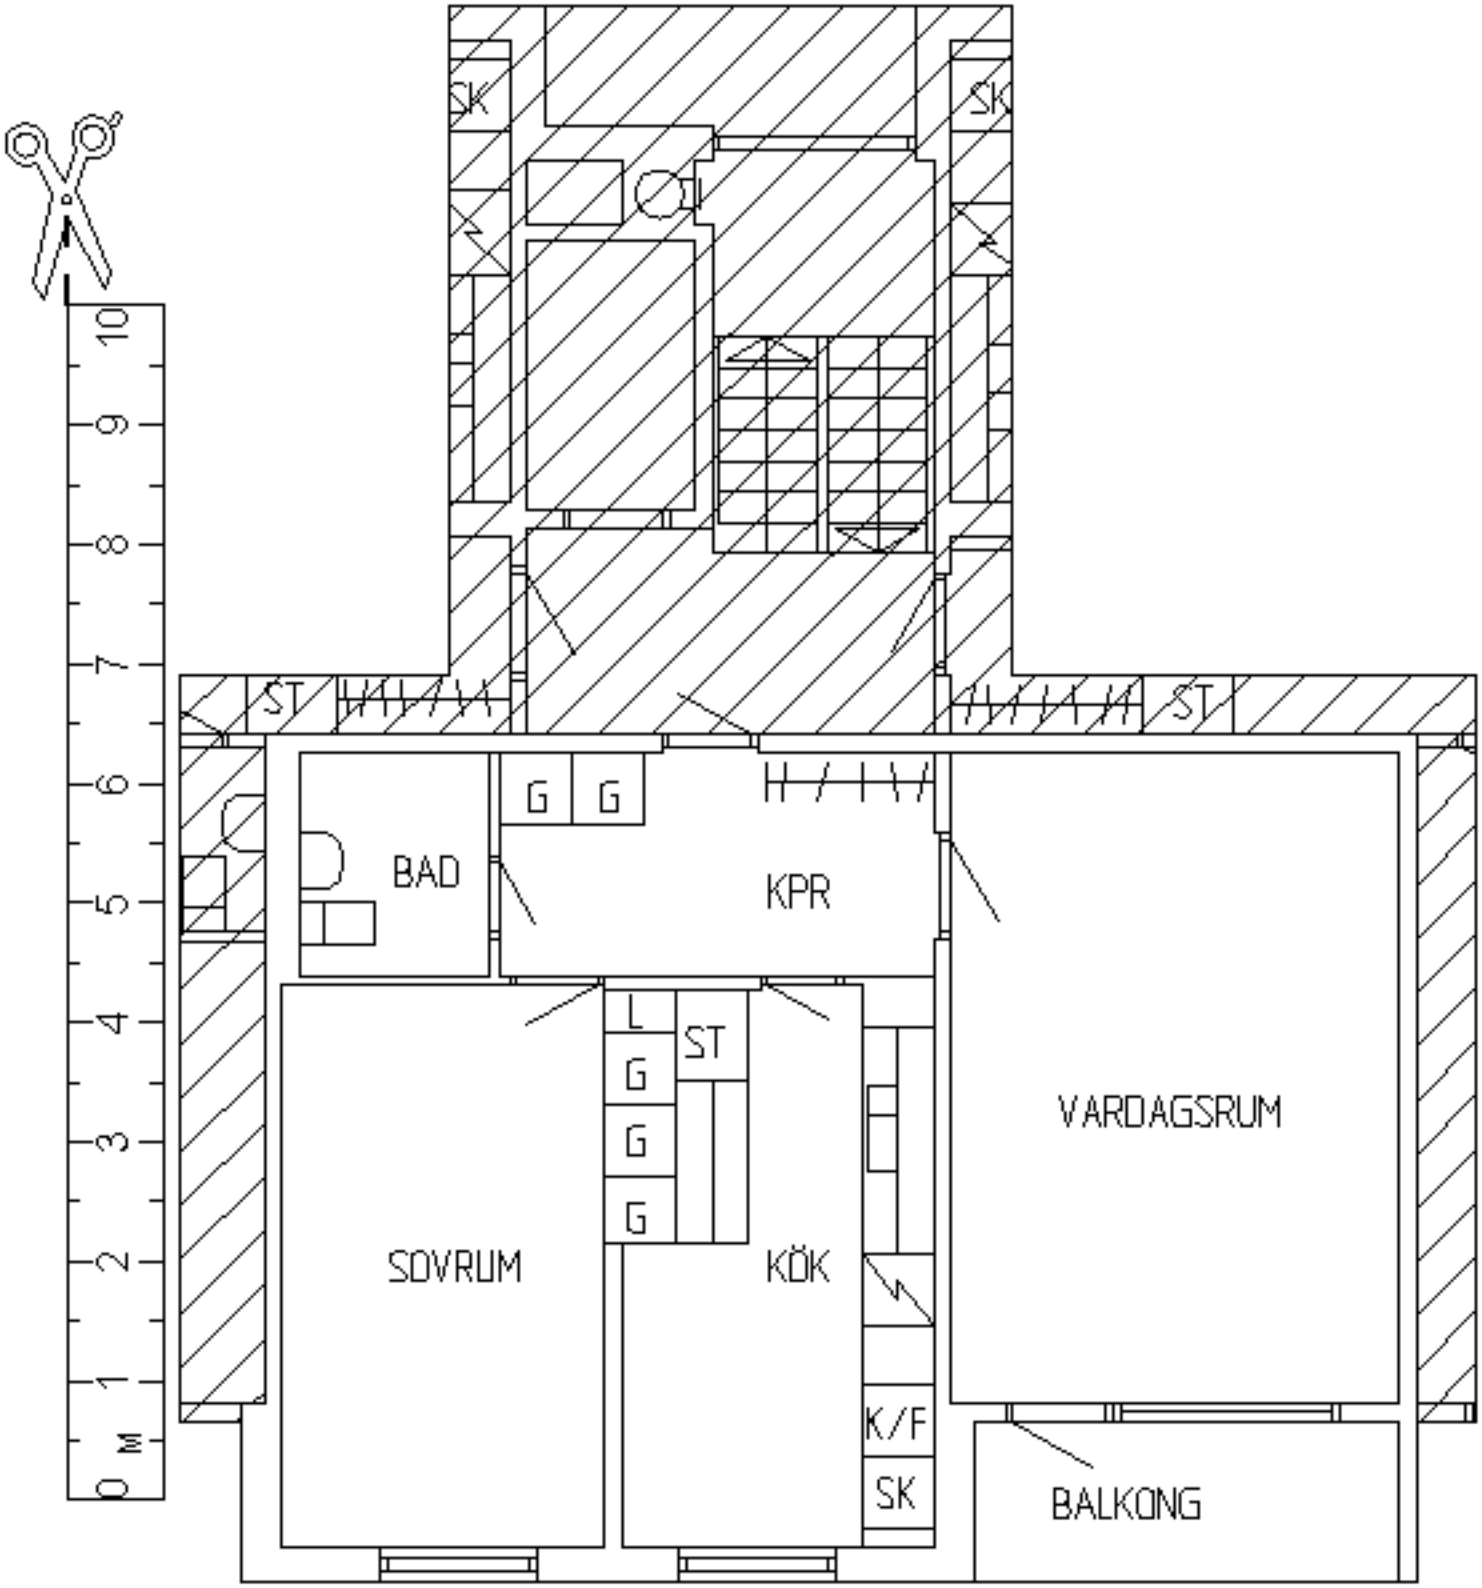
SK
SK
ST
ST
G
G
BAD
KPR
L
ST
G
G
G
SOVRUM
KÖK
VARDAGSRUM
K/F
SK
BALKONG
0 M
1
2
3
4
5
6
7
8
9
10