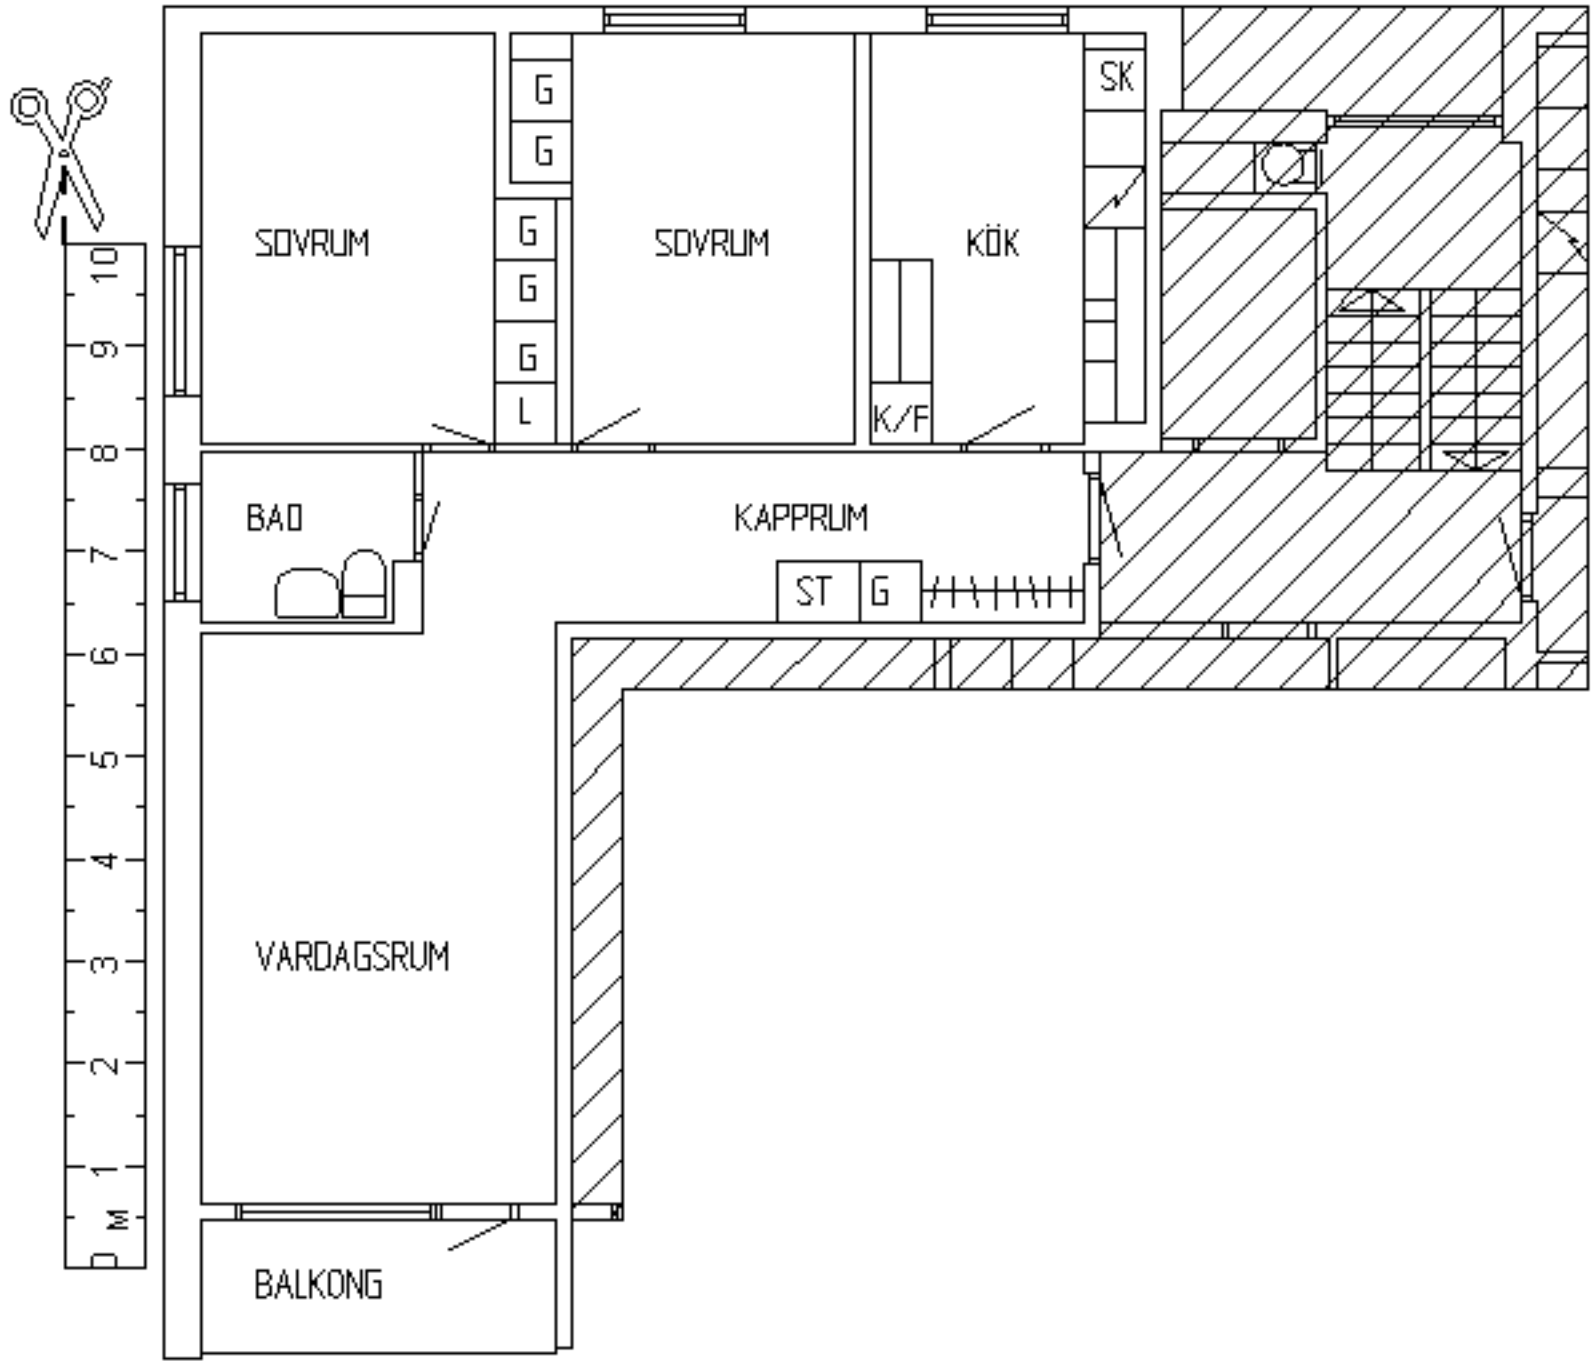
SOVRUM
G
G
G
G
G
L
SOVRUM
KÖK
SK
K/F
BAD
KAPPRUM
ST
G
VARDAGSRUM
BALKONG
0 M 1 2 3 4 5 6 7 8 9 10