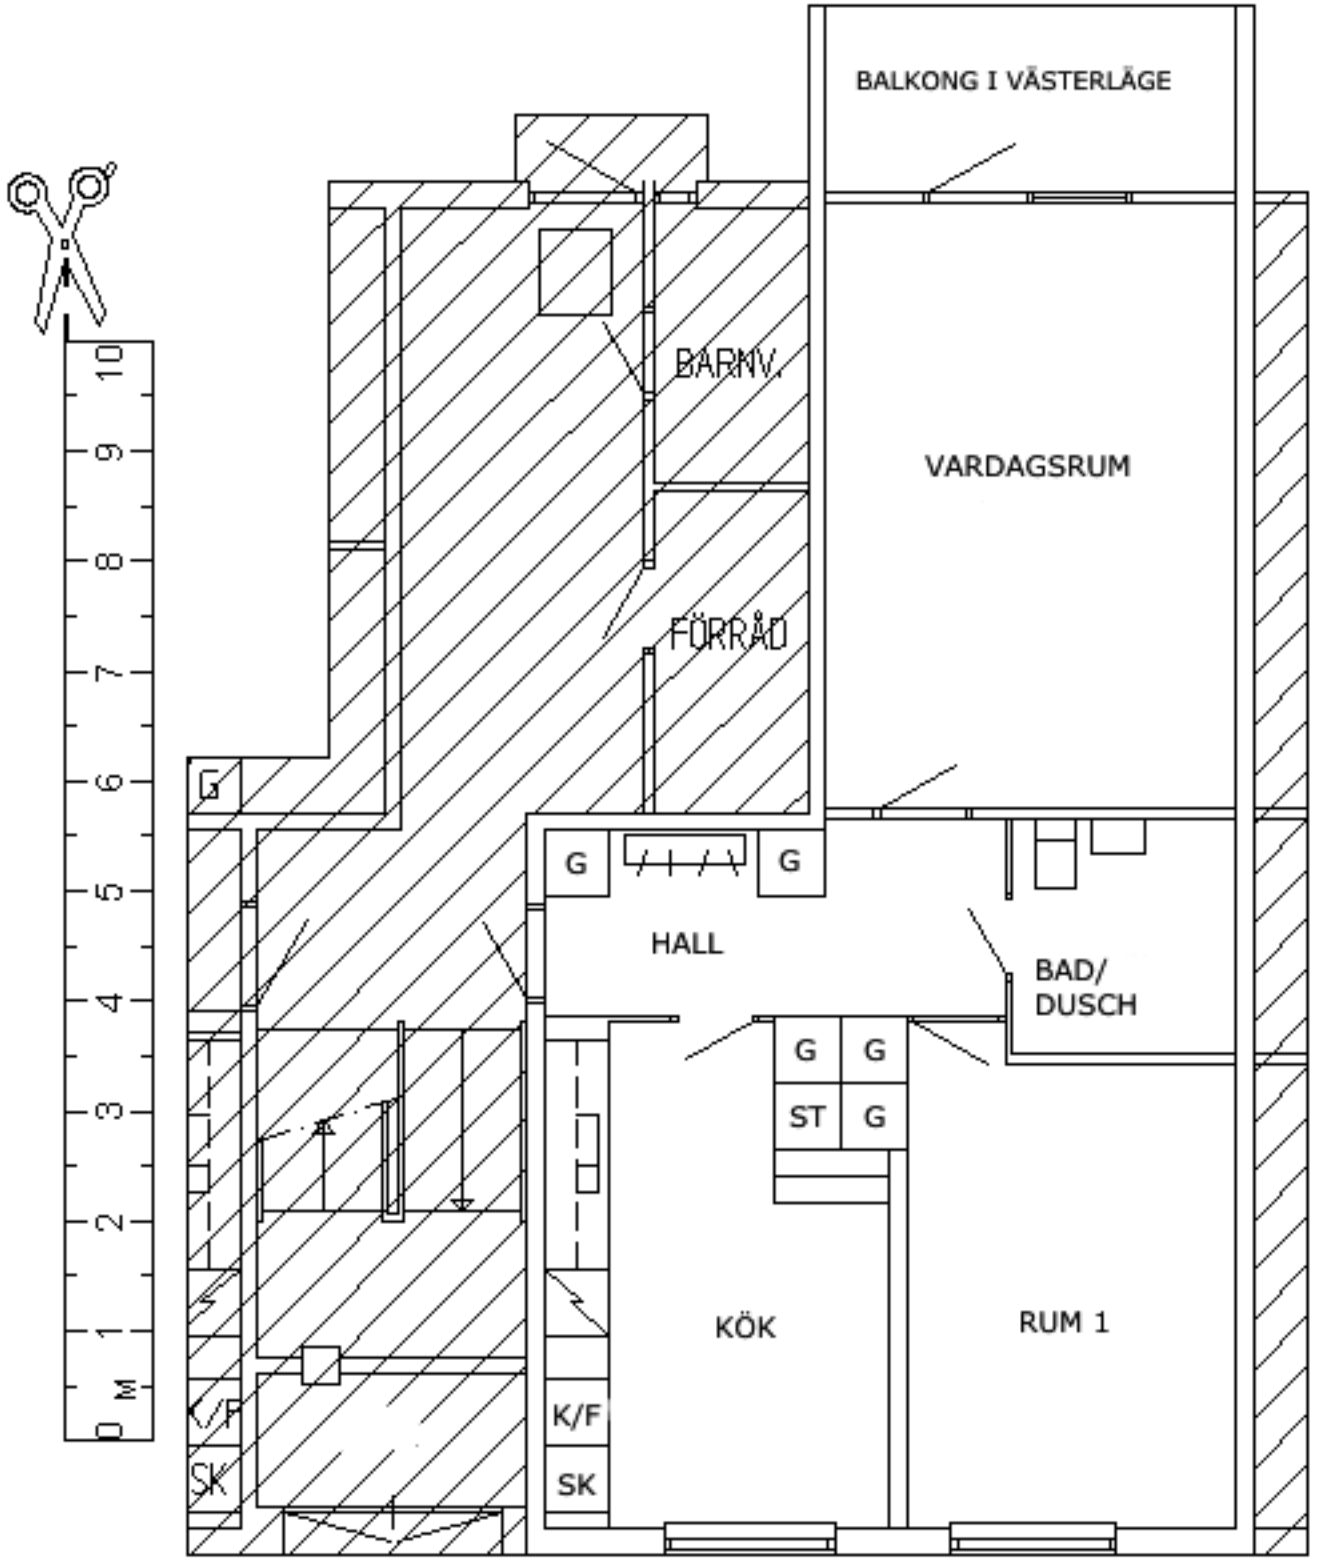
BALKONG I VÄSTERLÄGE
BARNV.
VARDAGSRUM
FÖRRÅD
G
G
G
HALL
BAD/
DUSCH
G
G
ST
G
KÖK
RUM 1
K/F
SK
K/F
SK
0 M
1
2
3
4
5
6
7
8
9
10