


UTEPLATS I VÄSTERLÄGE

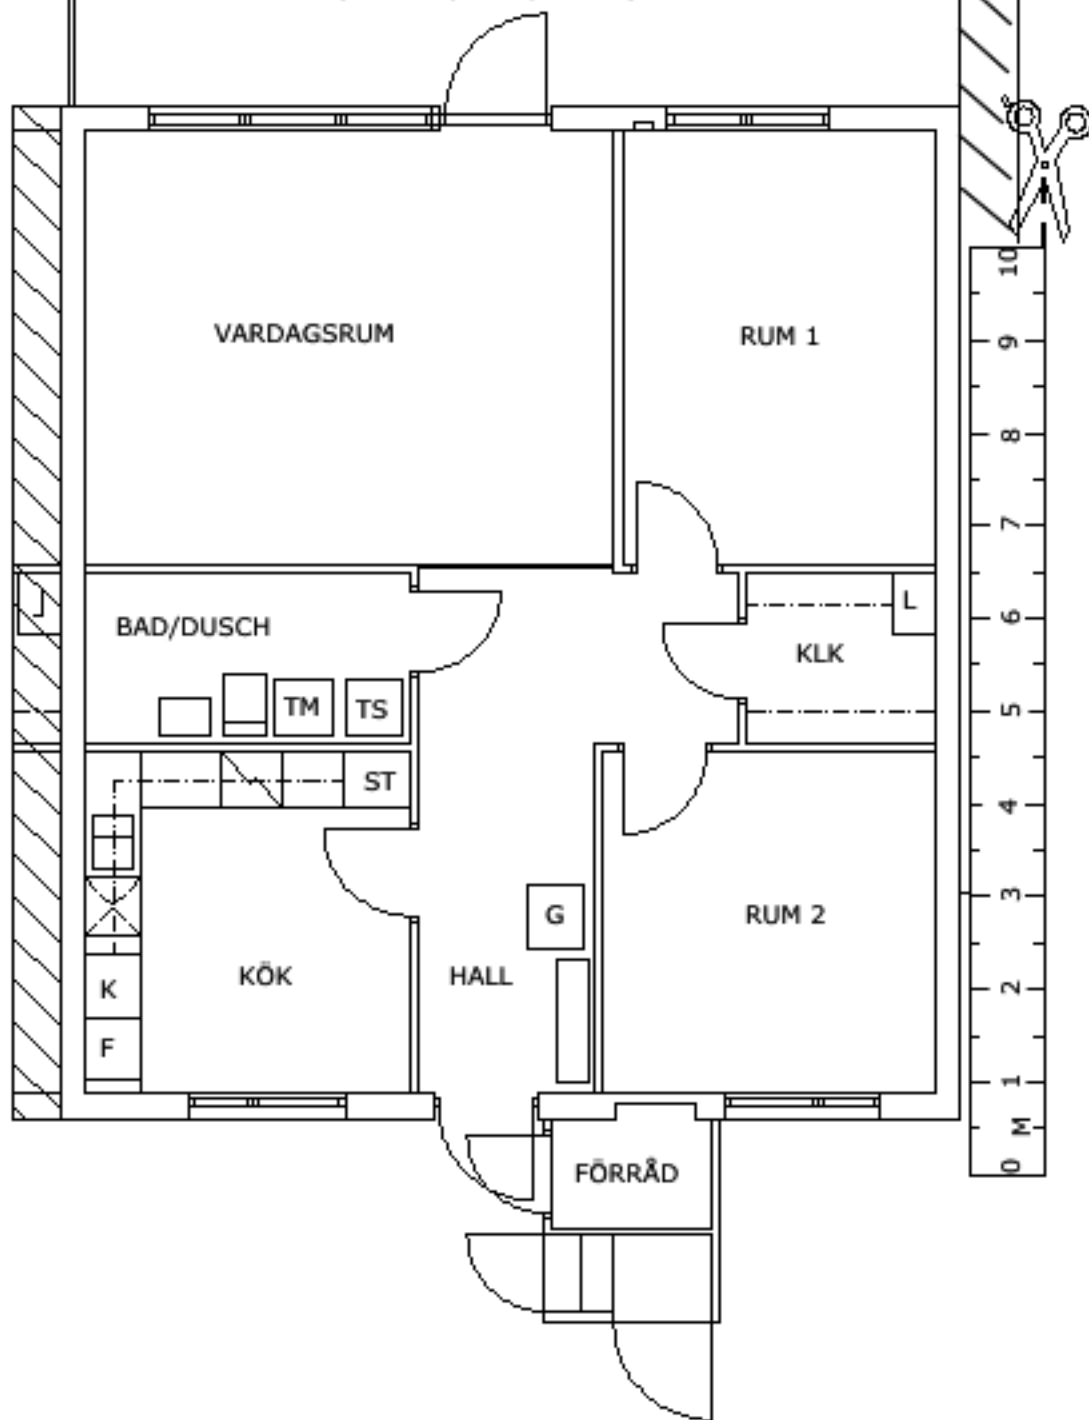

VARDAGSRUM

RUM 1

BAD/DUSCH

KLK

TM TS

ST

RUM 2

G

KÖK

HALL

K

F

FÖRRÅD

10

9

8

7

6

5

4

3

2

1

0 M