


UTEPLATS I VÄSTERLÄGE

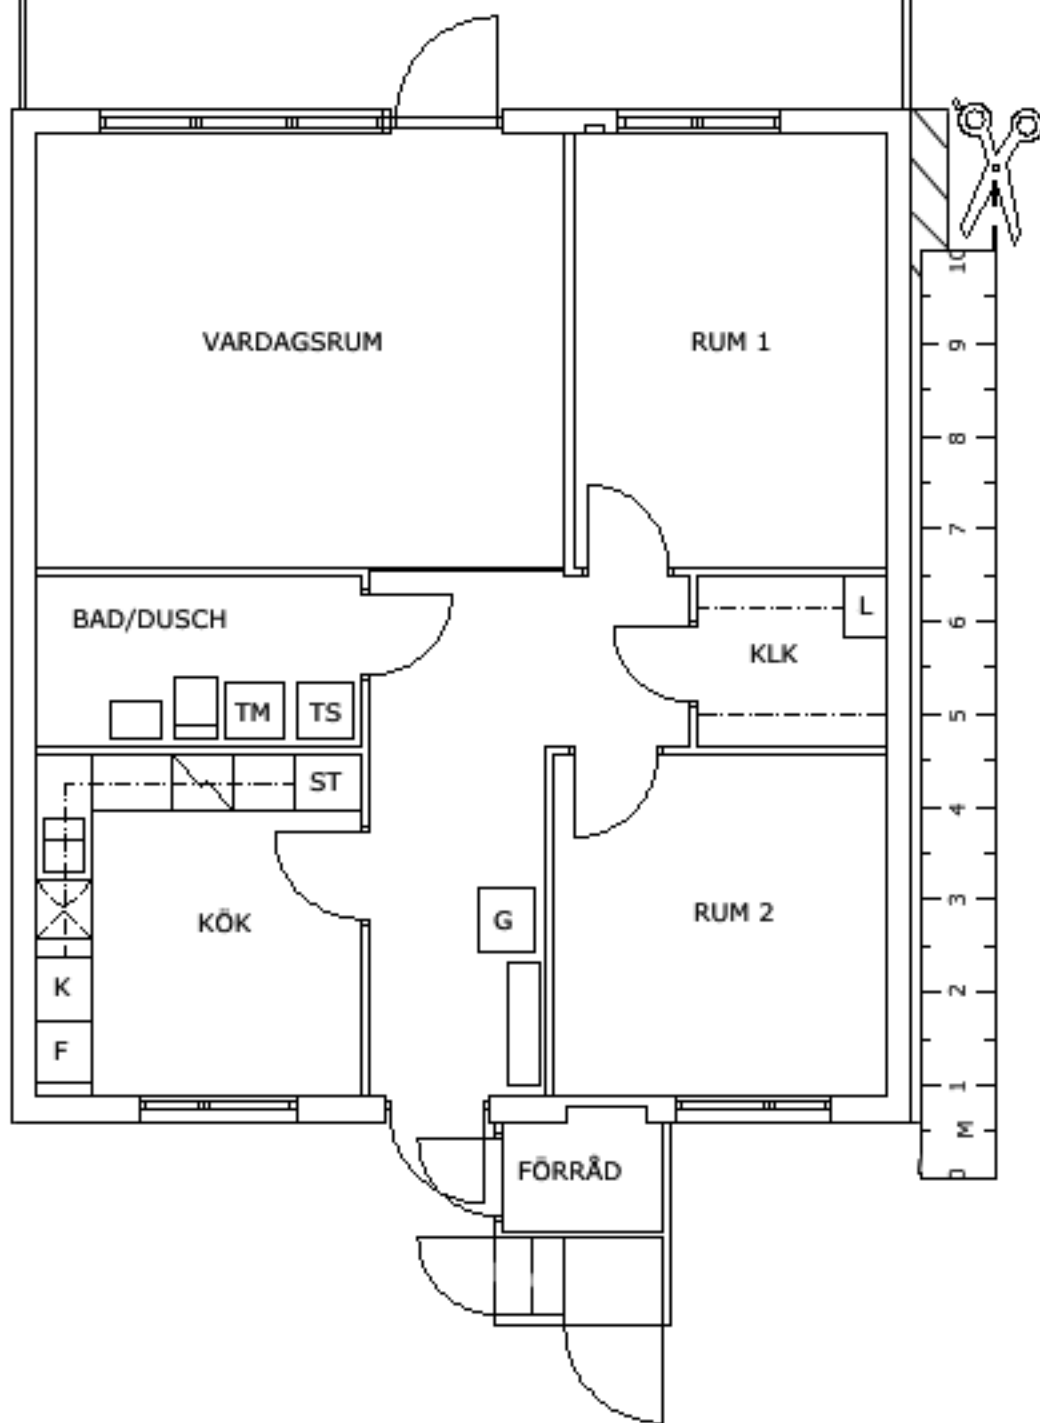

VARDAGSRUM

RUM 1

BAD/DUSCH

KLK

L

KÖK

G

RUM 2

K

F

TM

TS

ST

FÖRRÅD

10

9

8

7

6

5

4

3

2

1

M

0

M

0

M