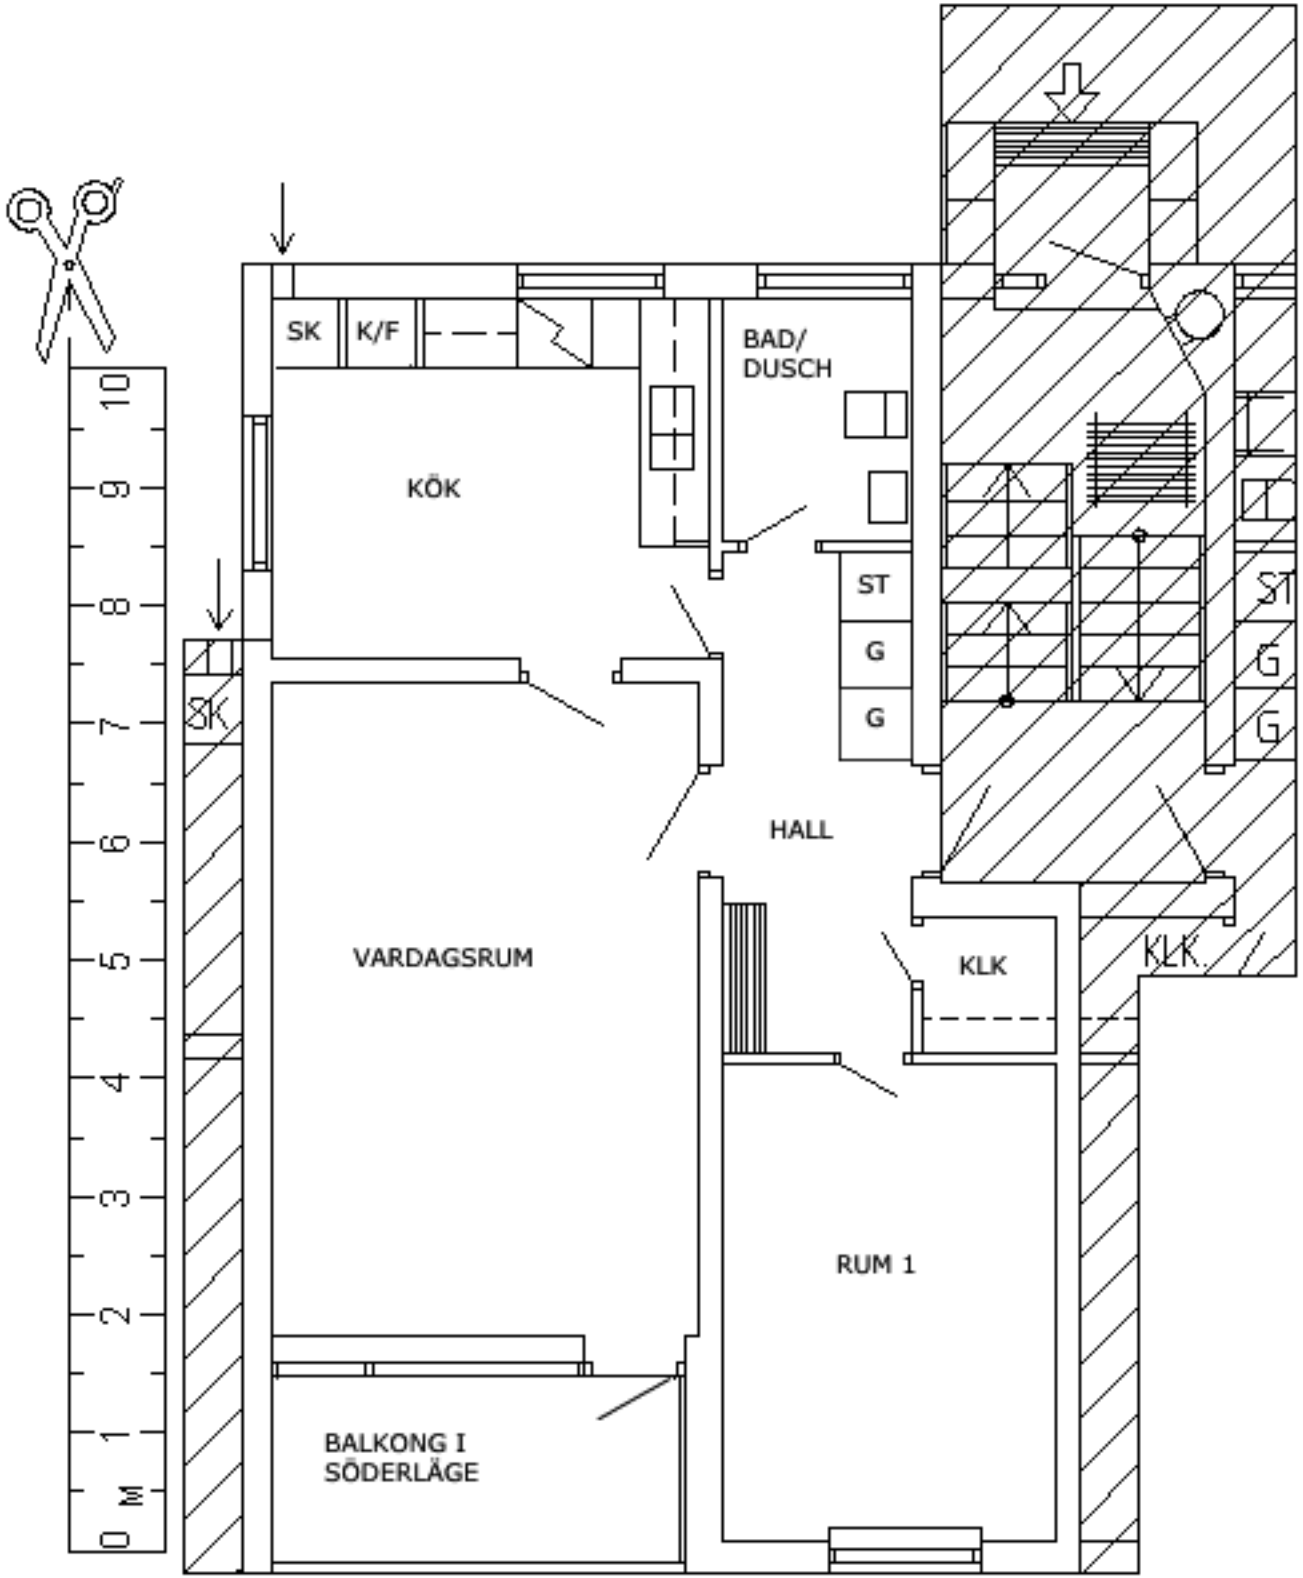
SK
K/F
BAD/
DUSCH
KÖK
ST
G
G
ST
G
G
SK
HALL
VARDAGSRUM
KLK
KLK
RUM 1
BALKONG I
SÖDERLÄGE
0 M 1 2 3 4 5 6 7 8 9 10