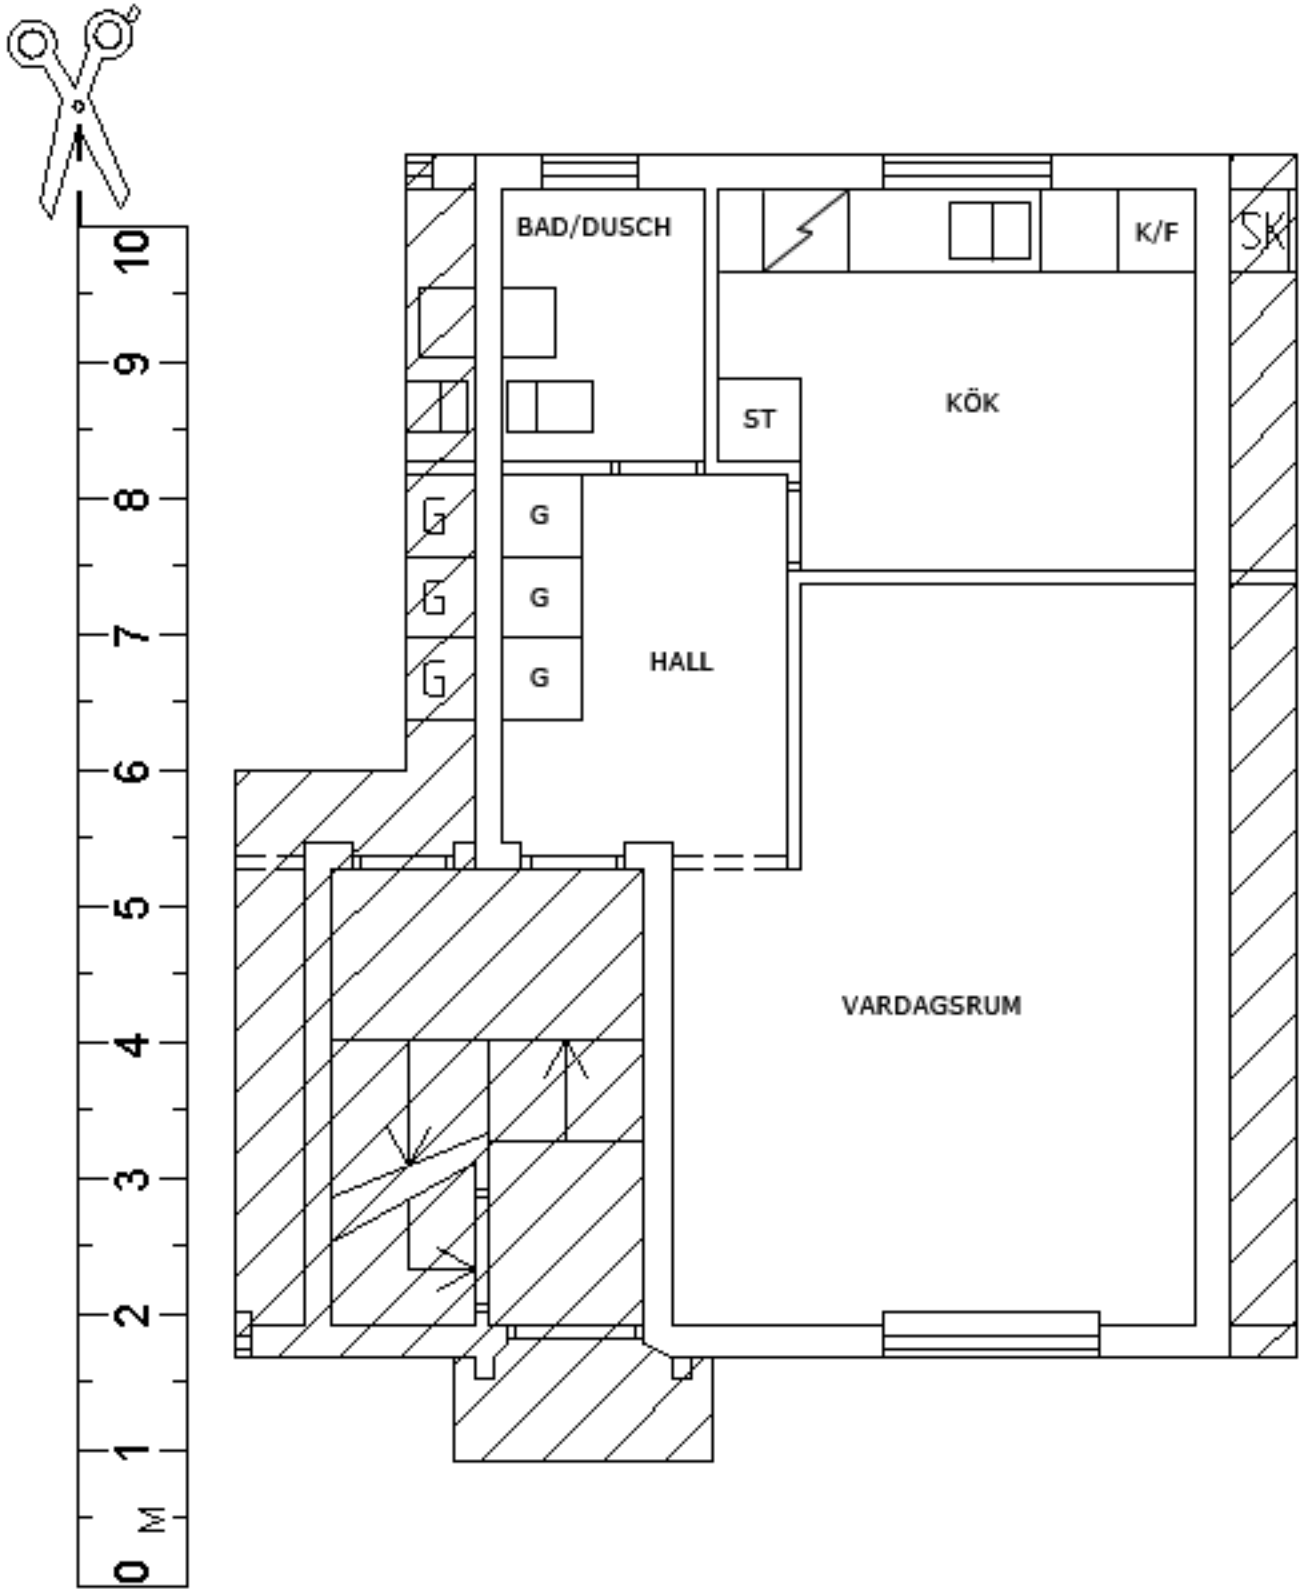
BAD/DUSCH
K/F
SK
KÖK
ST
G
G
G
G
HALL
VARDAGSRUM
0
1
2
3
4
5
6
7
8
9
10
M