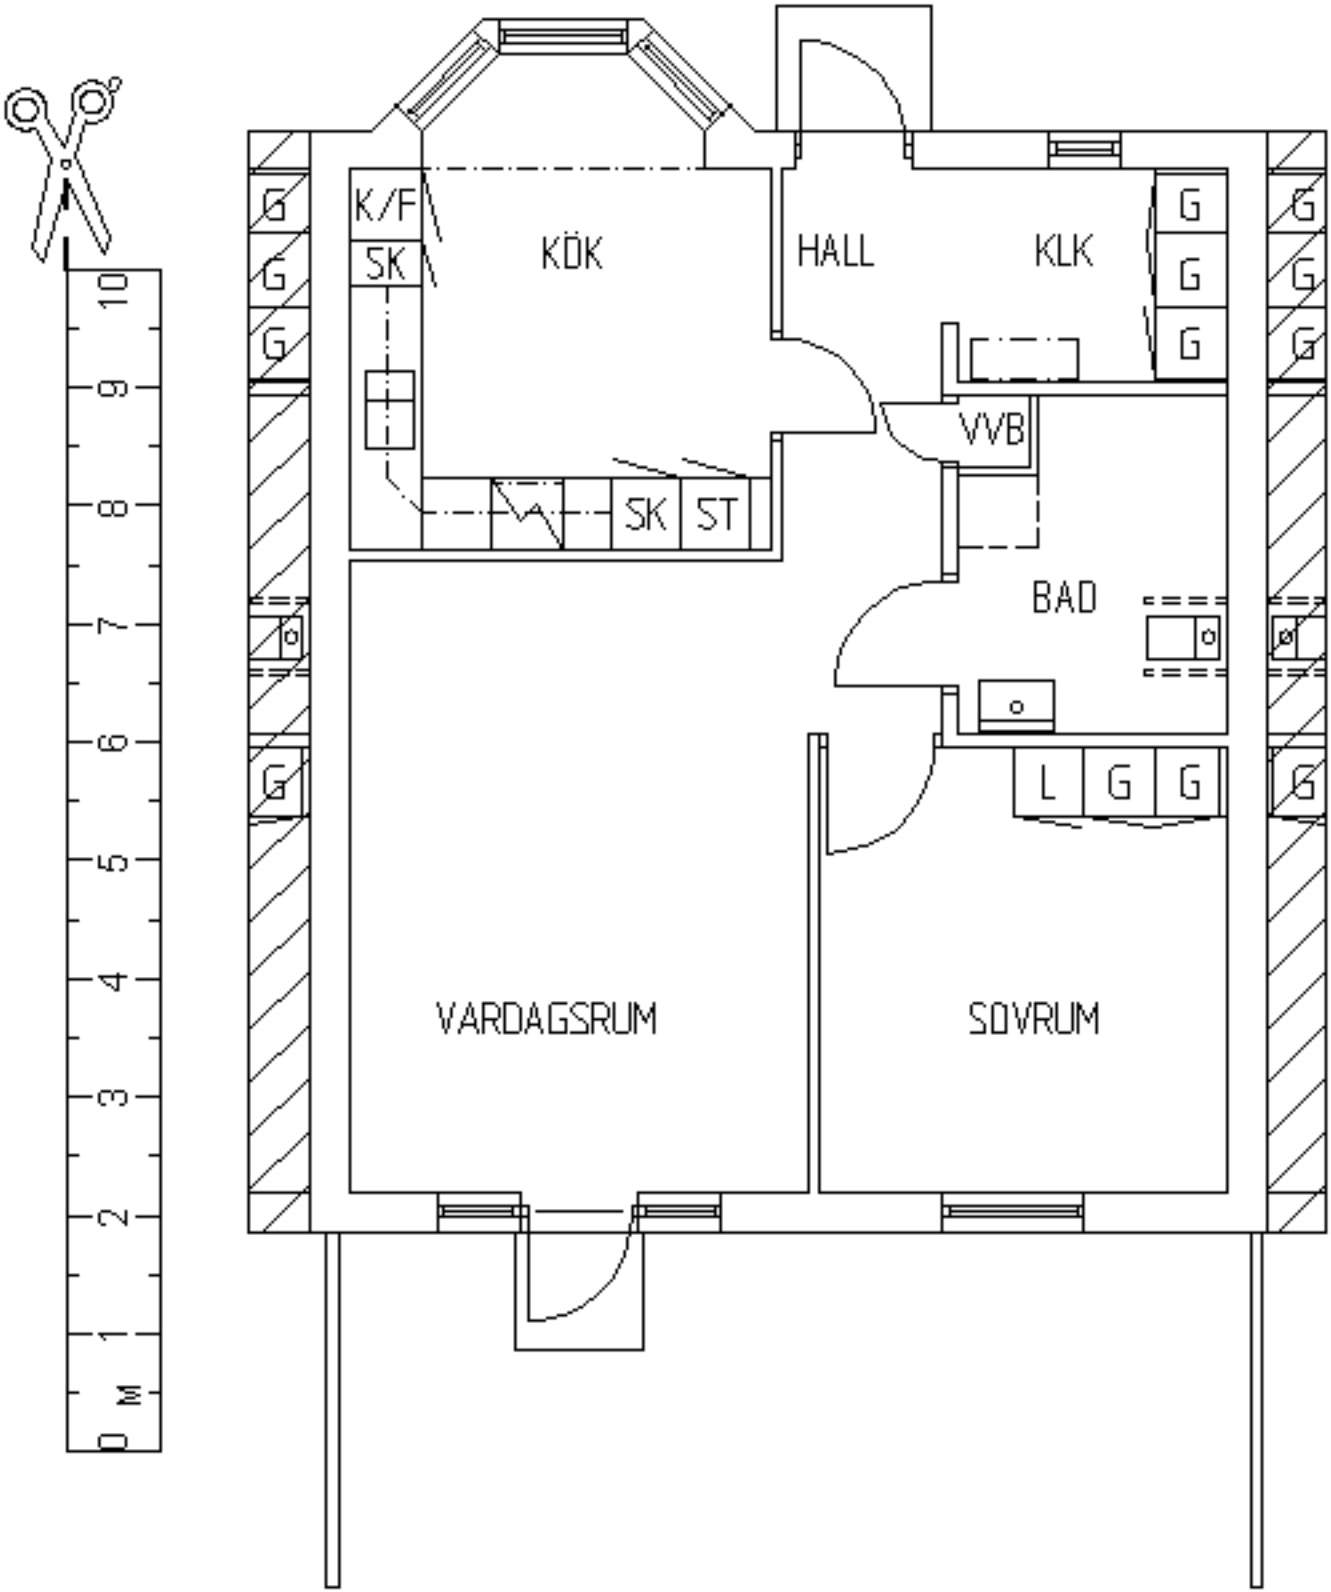
K/F
SK
KÖK
HALL
KLK
G
VVB
SK
ST
BAD
L
VARDAGSRUM
SOVRUM
0 M 1 2 3 4 5 6 7 8 9 10