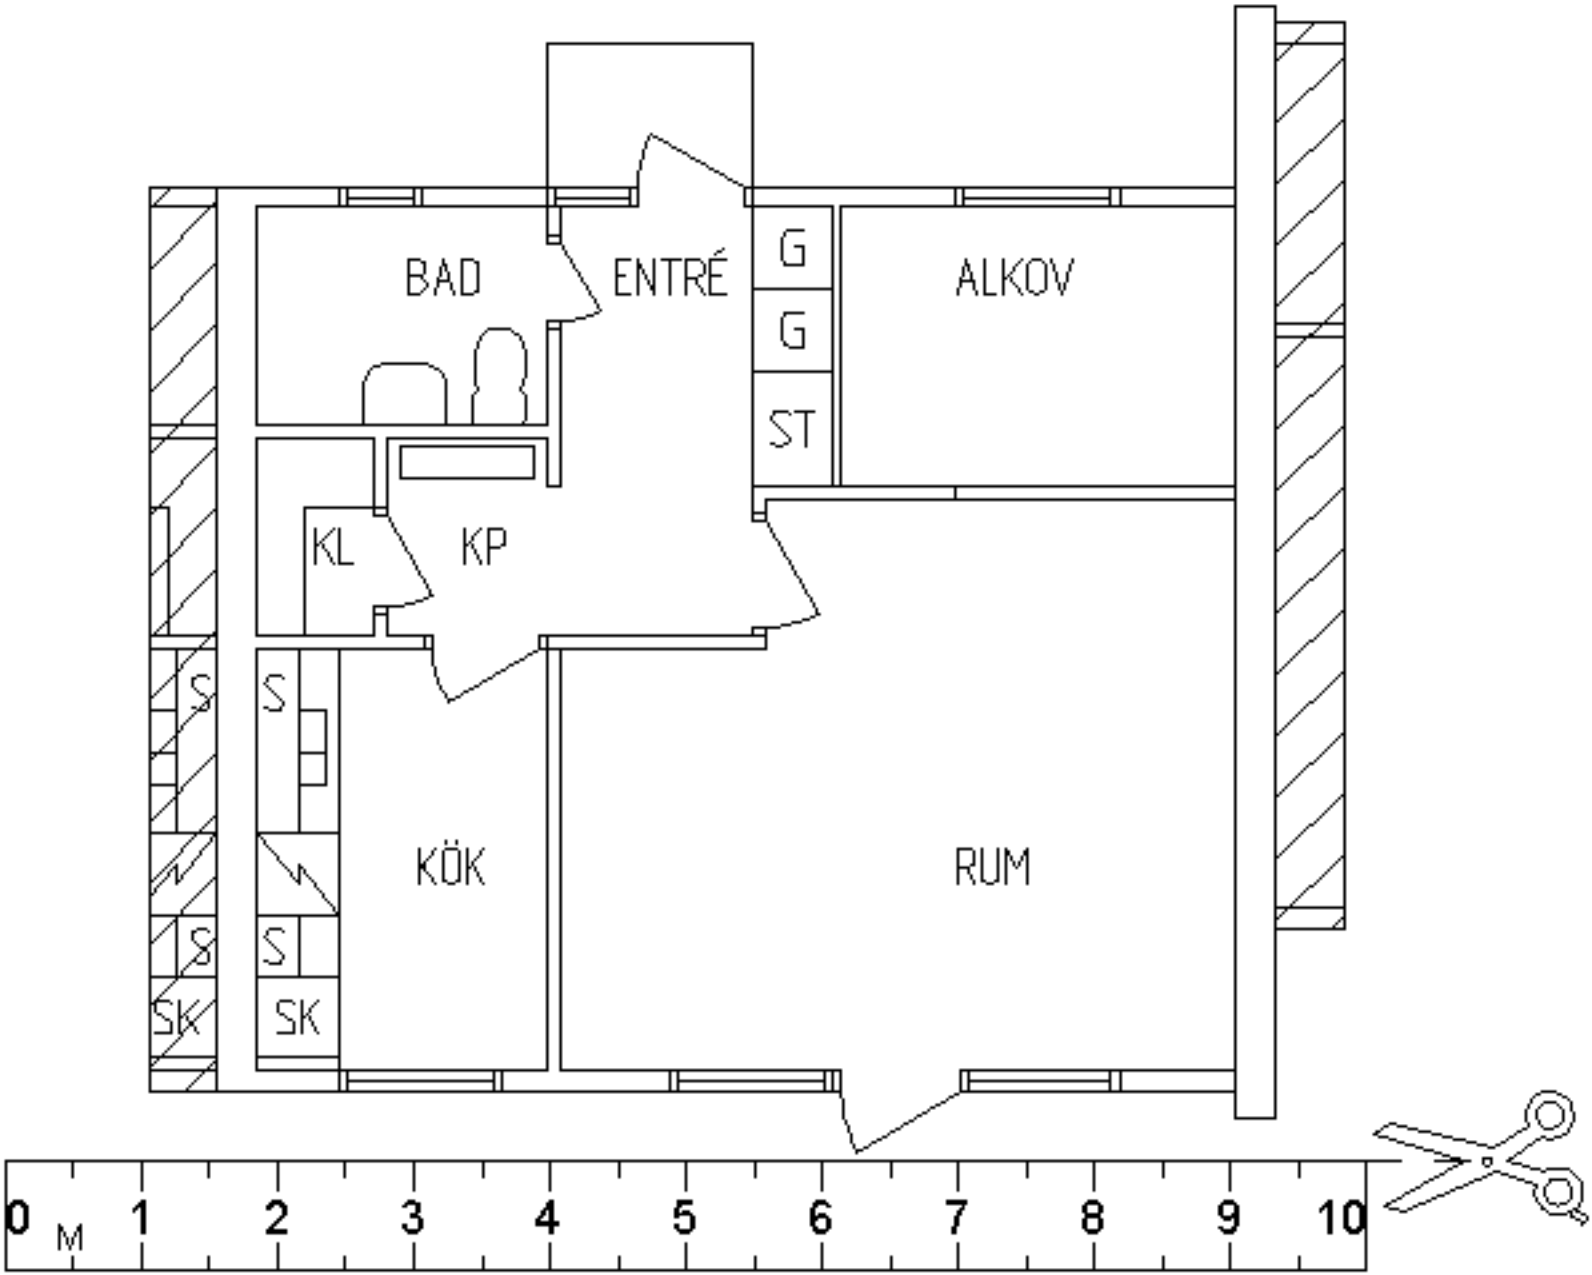
BAD
ENTRÉ
G
G
ST
ALKOV
KL
KP
S
S
S
S
SK
SK
KÖK
RUM
0 M 1 2 3 4 5 6 7 8 9 10