





ABK

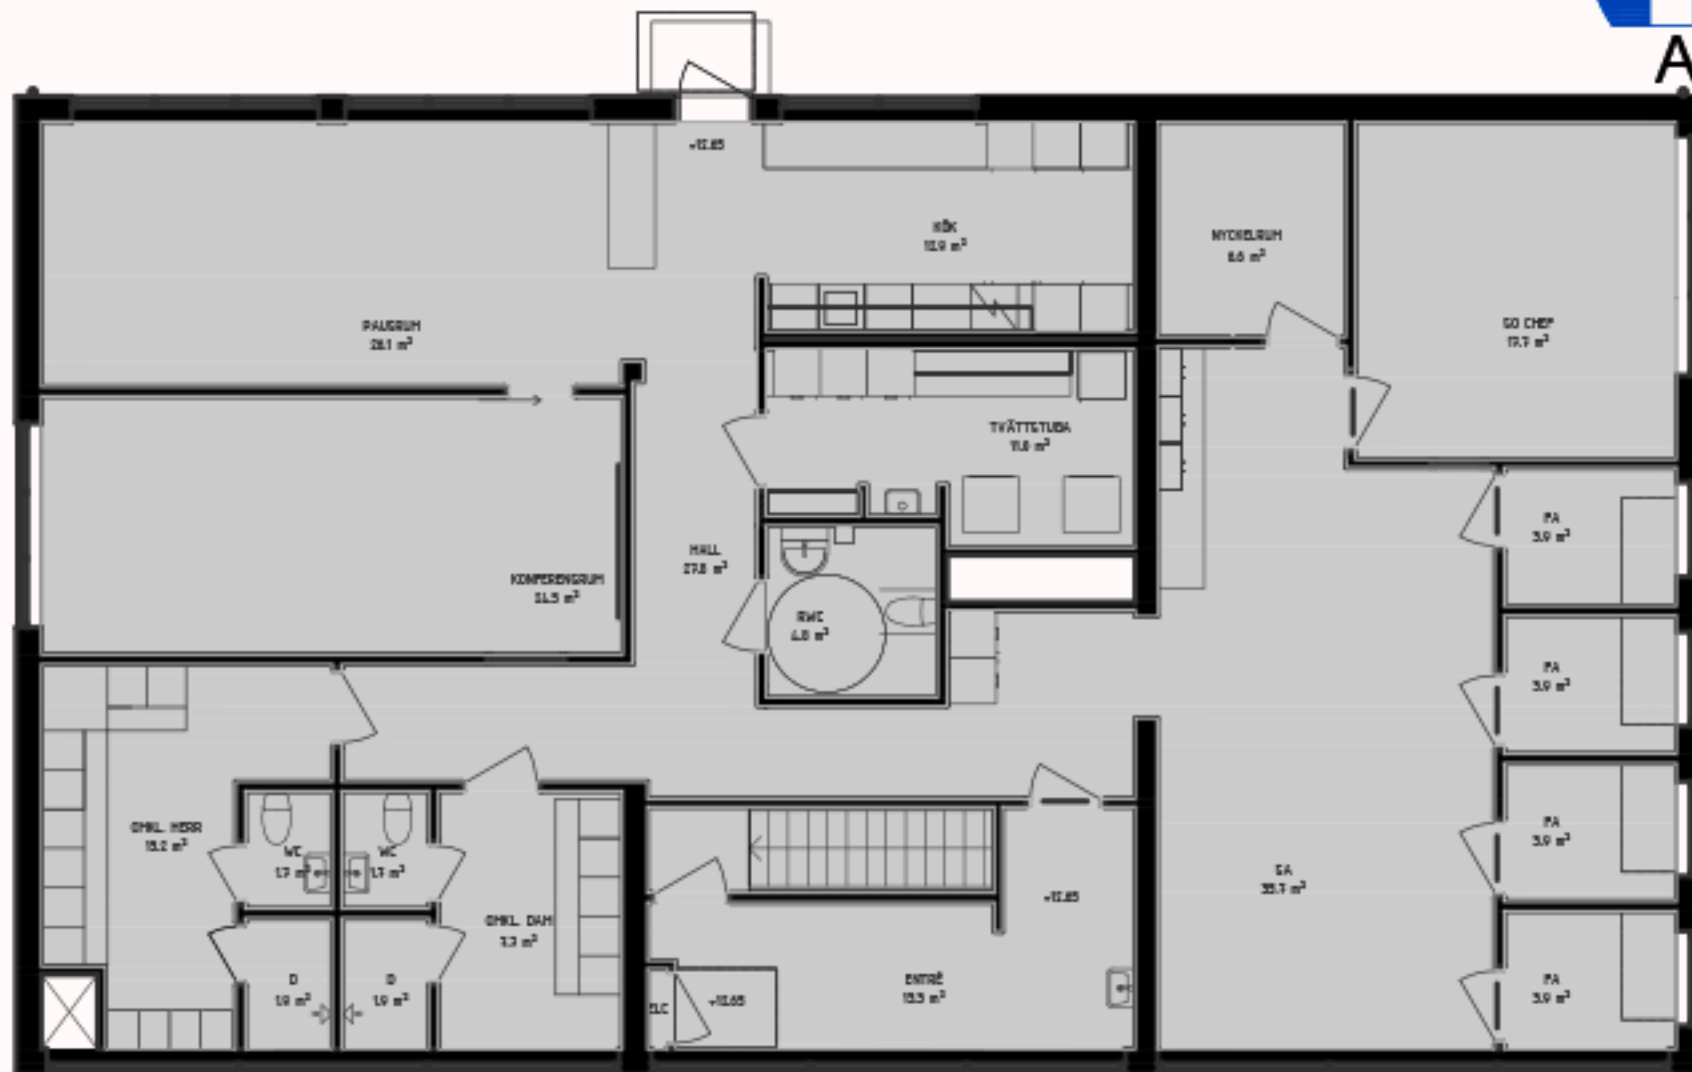

BOTTENPLAN

OBJEKTNUMMER: 2104-7630

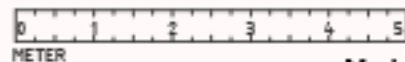

METER

med reservation för avvikelser från originalskala och för ej dokumenterade ändringar