



Kv Flaket, Åhus

Järnvägsgatan 4K
 Bostad nr 1, 5 och 9
 3 rok, 76 m²

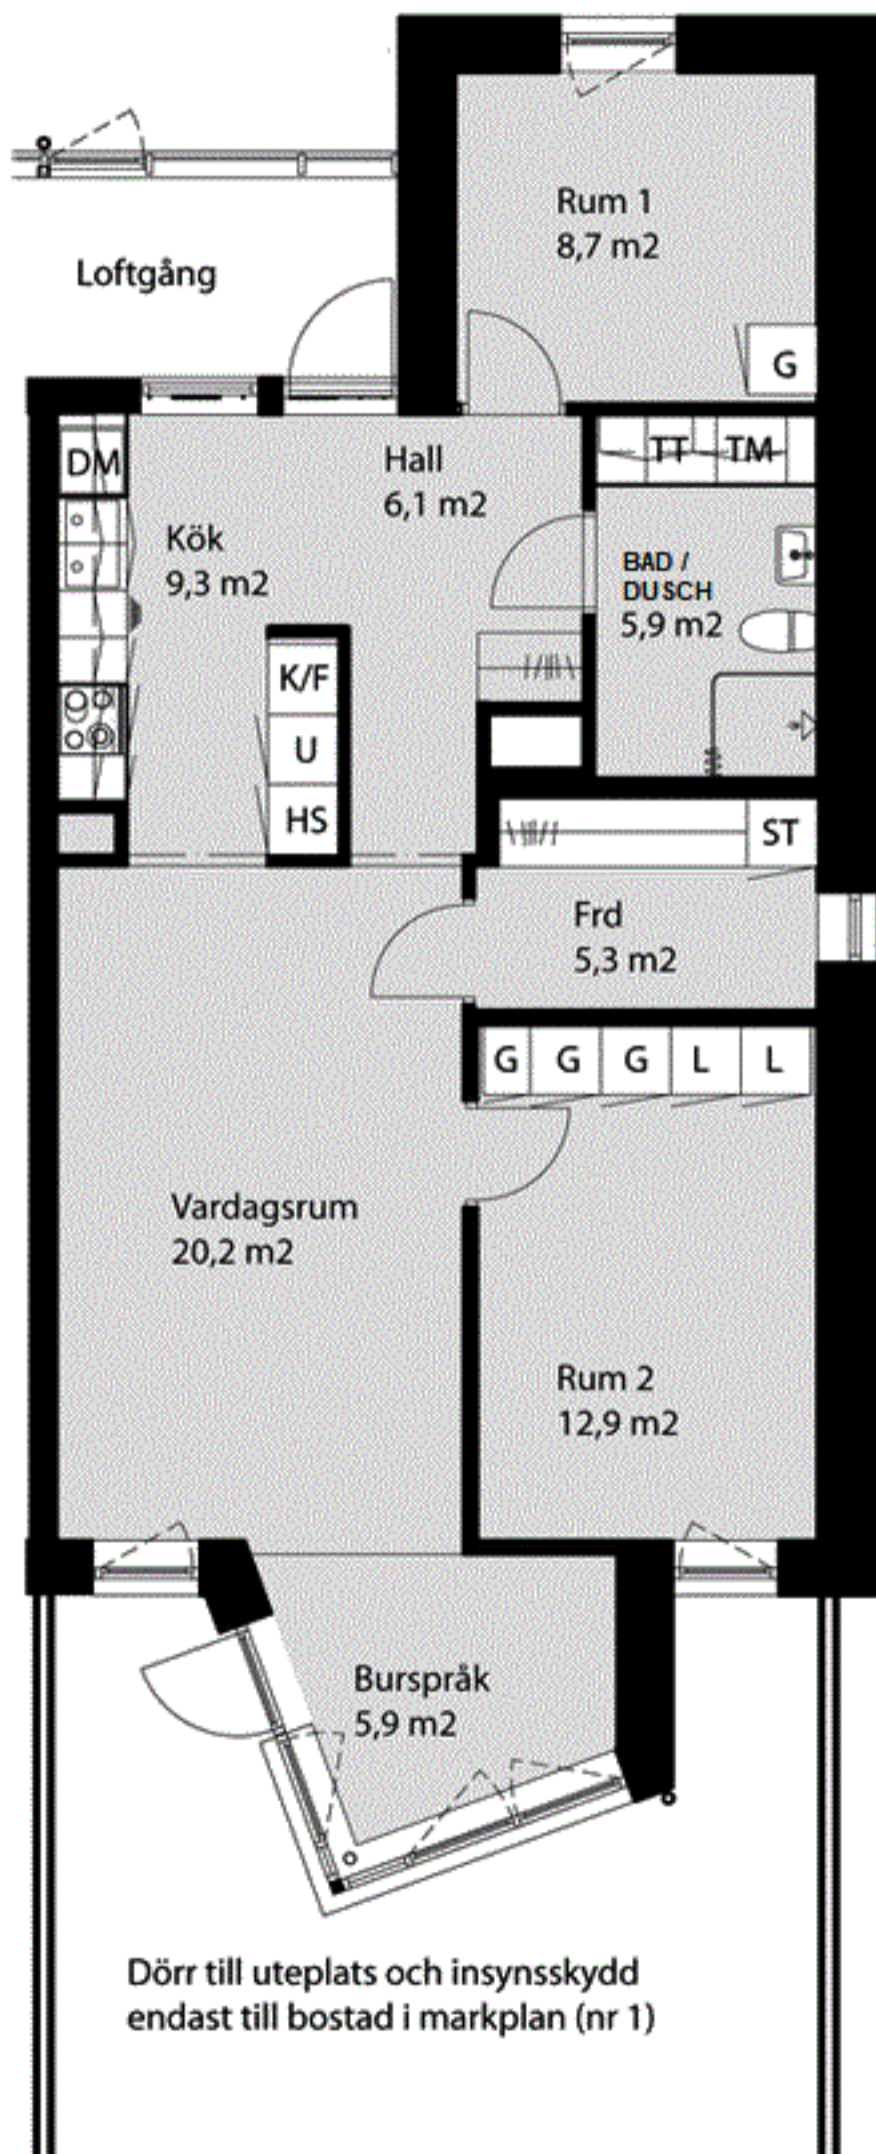


Förklaringar

- G/L Garderob/Linneskåp
- ST Städskåp
- /|||| Kapphylla
- TM Tvättmaskin
- TT Torktumlare
- DM Diskmaskin
- K/F Kyl/Frys
- HS Högskåp
- U Högskåp med ugn
- Spishäll
- Vask

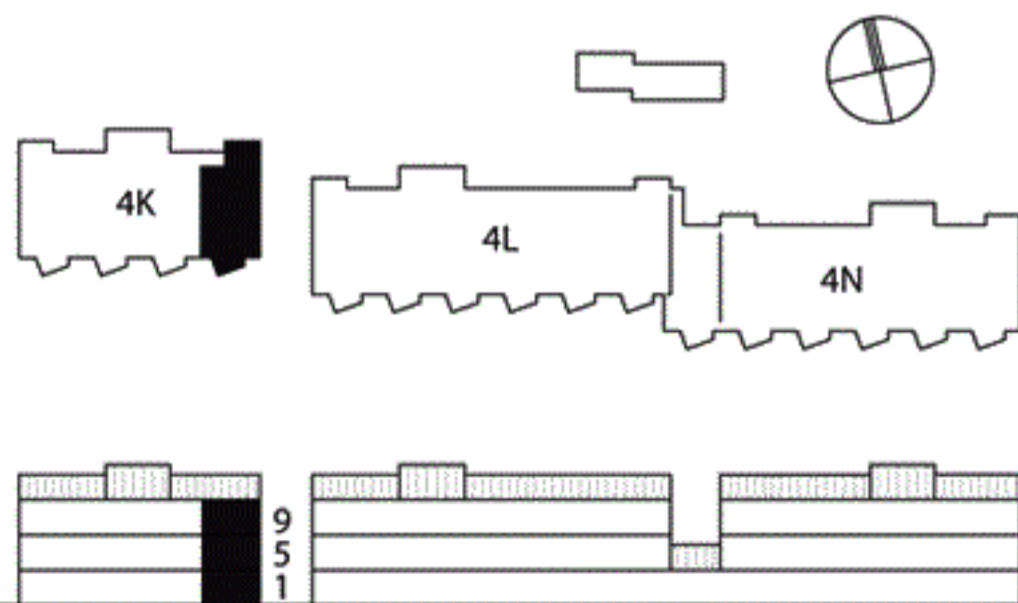

Orienteringsplan

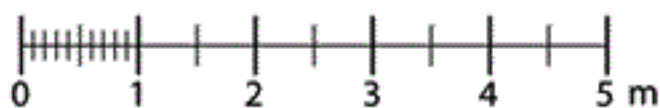

Skala 1:100