



Kv Flaket, Åhus

Järnvägsgatan 4K
Bostad nr 4, 8 och 12
3 rok, 76 m²

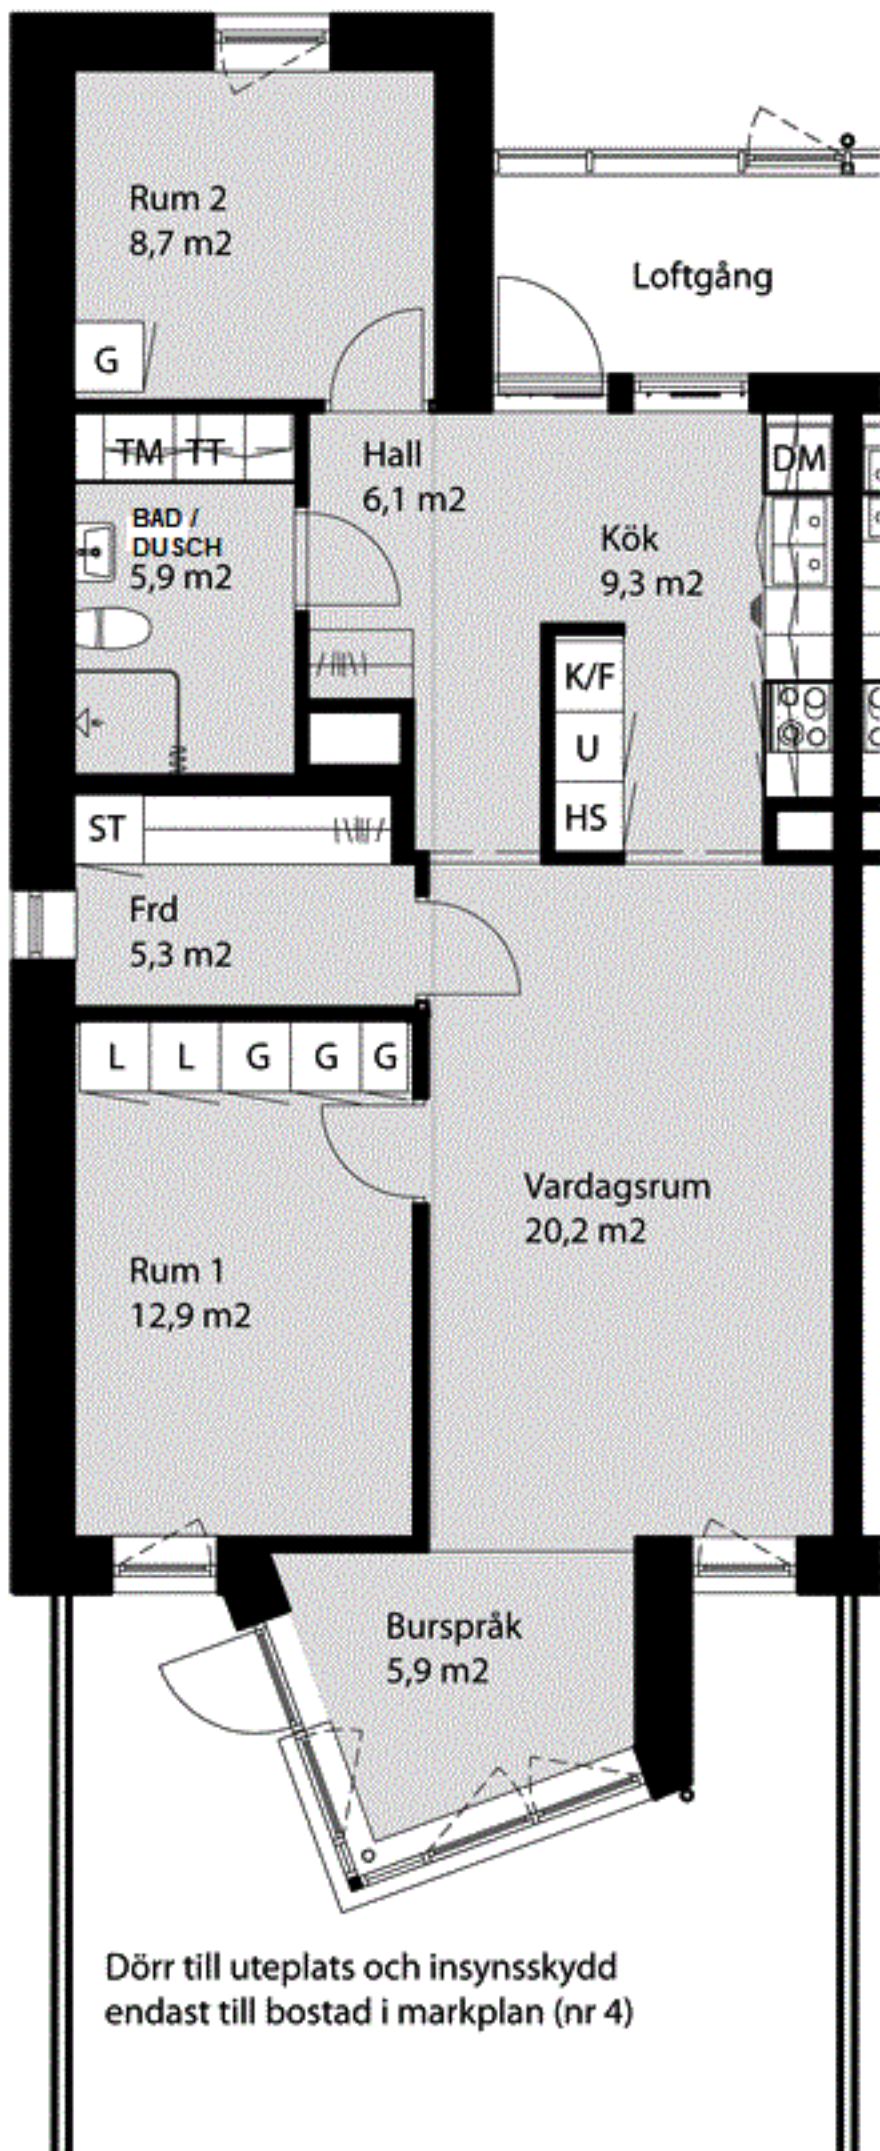


Förklaringar

- G/L Garderob/Linneskåp
- ST Städskåp
- Kapphylla
- TM Tvättmaskin
- TT Torktumlare
- DM Diskmaskin
- K/F Kyl/Frys
- HS Högskåp
- U Högskåp med ugn
- Spishäll
- Vask

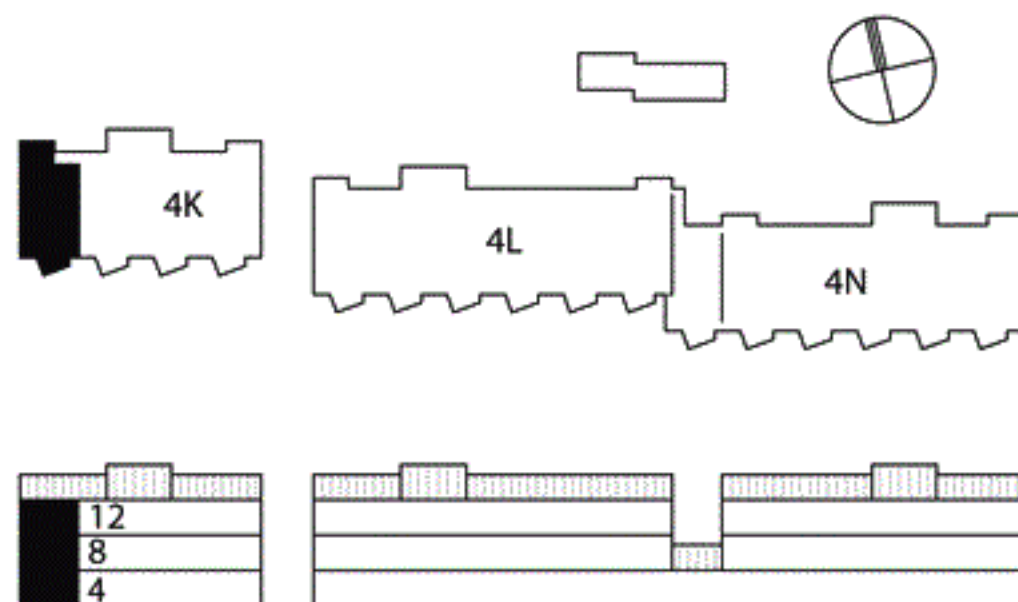

Orienteringsplan

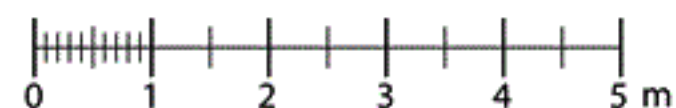

Skala 1:100