



Kv Flaket, Åhus

Järnvägsgatan 4K
 Bostad nr 2, 6 och 10
 2 rok, 67 m²

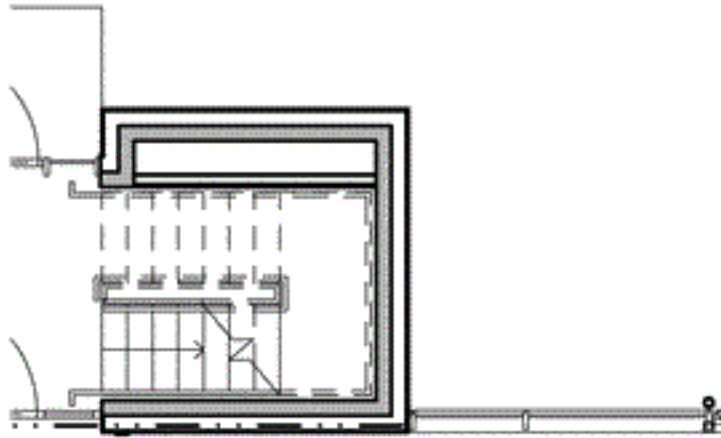


Loftgång

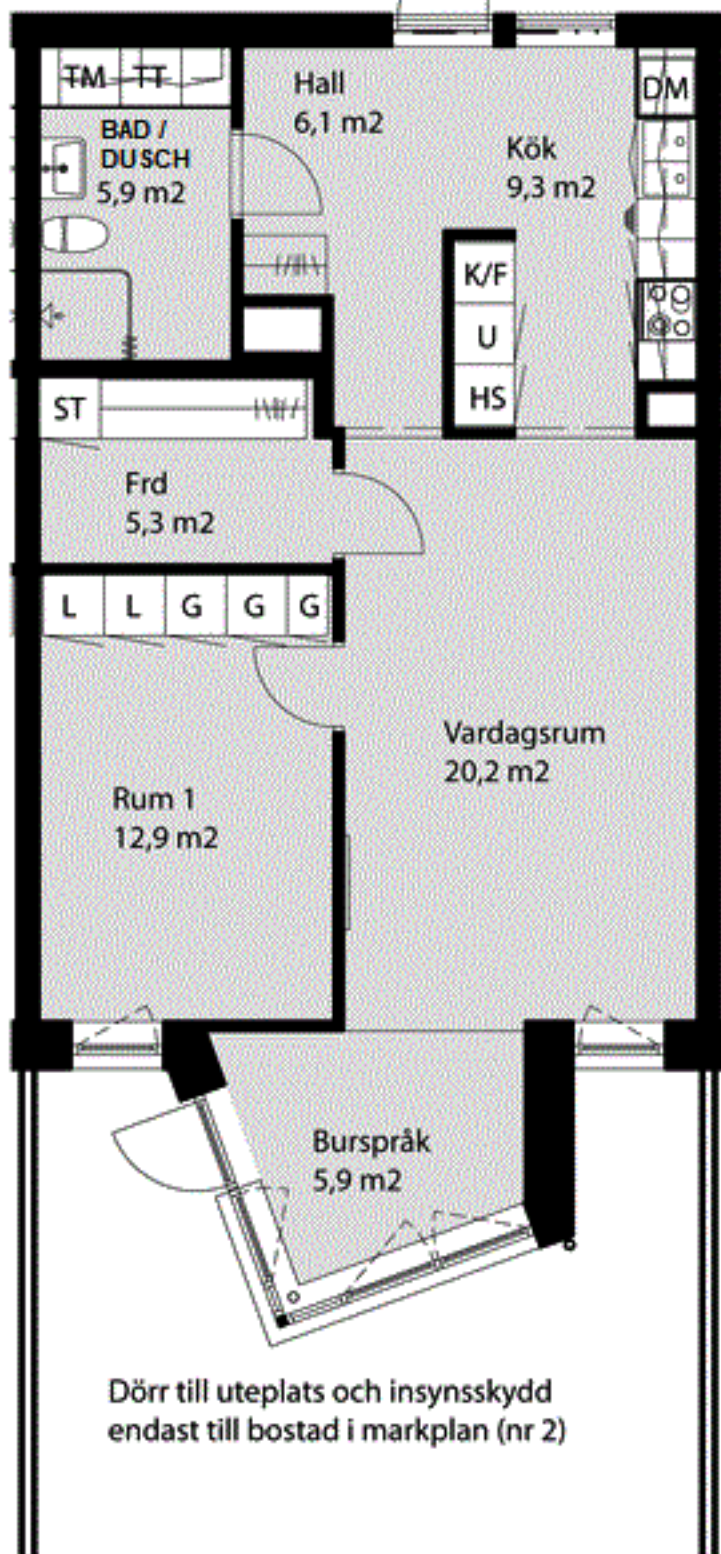

Förklaringar

- G/L Garderob/Linneskåp
- ST Städskåp
- /H/H Kapphylla
- TM Tvättmaskin
- TT Torktumlare
- DM Diskmaskin
- K/F Kyl/Frys
- HS Högskap
- U Högskap med ugn
- ⊙ ⊙ ⊙ Spishäll
- ⊙ ⊙ Vask

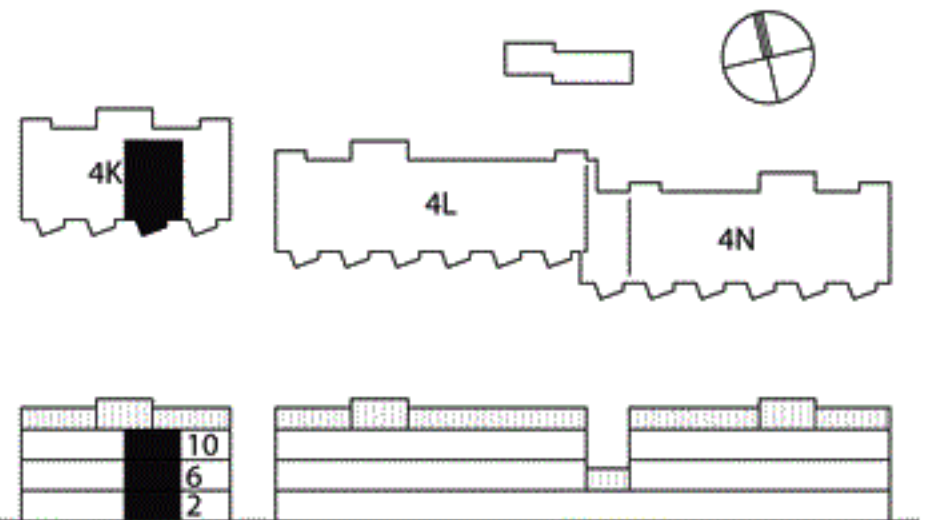

Orienteringsplan



Skala 1:100