



# Kv Flaket, Åhus

Järnvägsgatan 4K  
Bostad nr 4, 8 och 12  
3 rok, 76 m<sup>2</sup>

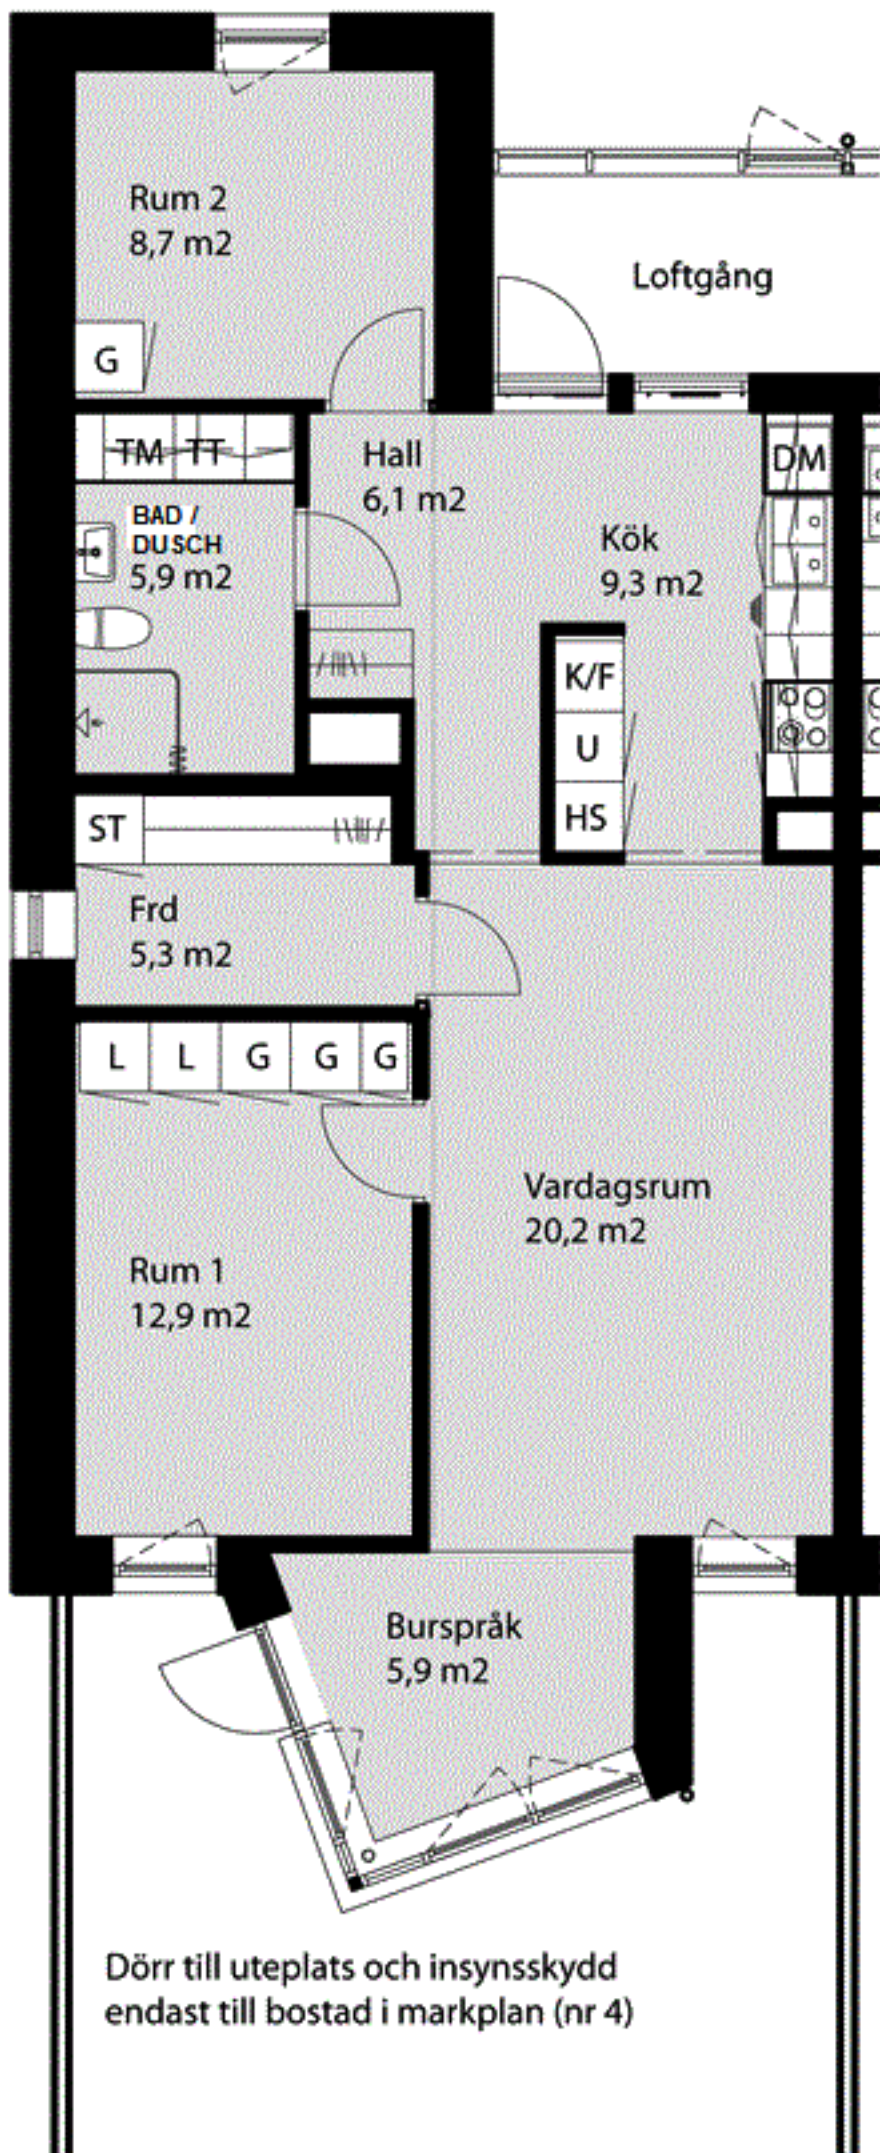


## Förklaringar

- G/L Garderob/Linneskåp
- ST Städskåp
- Kapphylla
- TM Tvättmaskin
- TT Torktumlare
- DM Diskmaskin
- K/F Kyl/Frys
- HS Högskåp
- U Högskåp med ugn
- Spishäll
- Vask

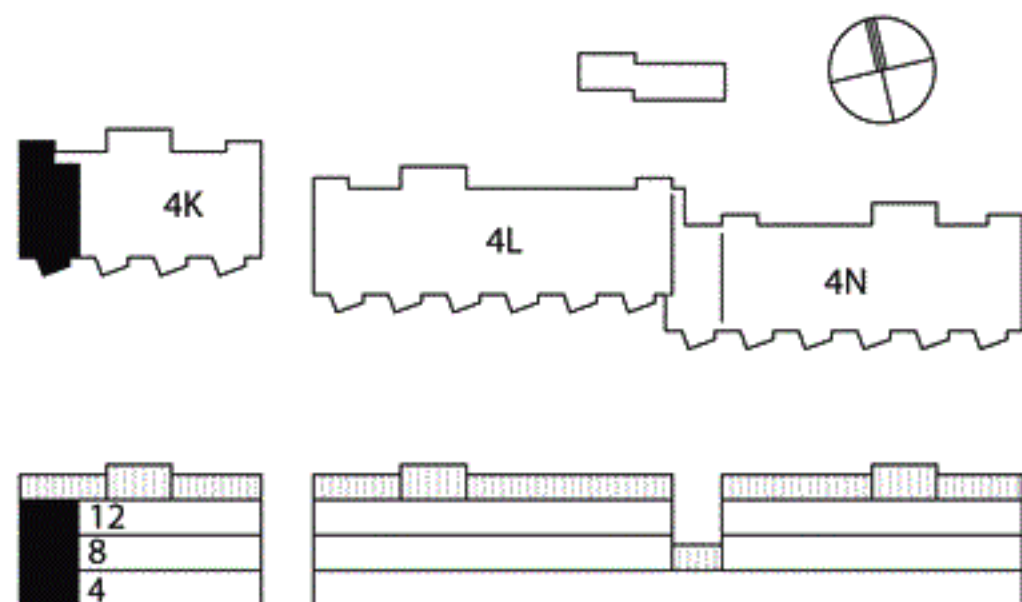

## Orienteringsplan

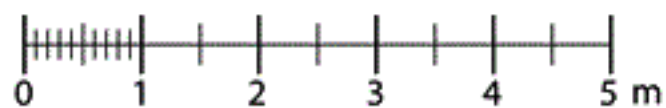

Skala 1:100