


Kv Flaket, Åhus

Järnvägsgatan 4L och 4N


Bostad nr 13, 14, 19, 20, 25, 26, 31,

33, 34, 36, 38, 41 och 43

2 rok, 67 m²

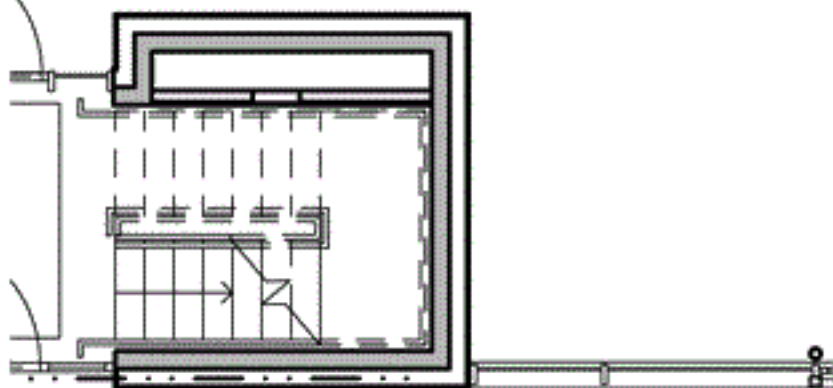

Loftgång

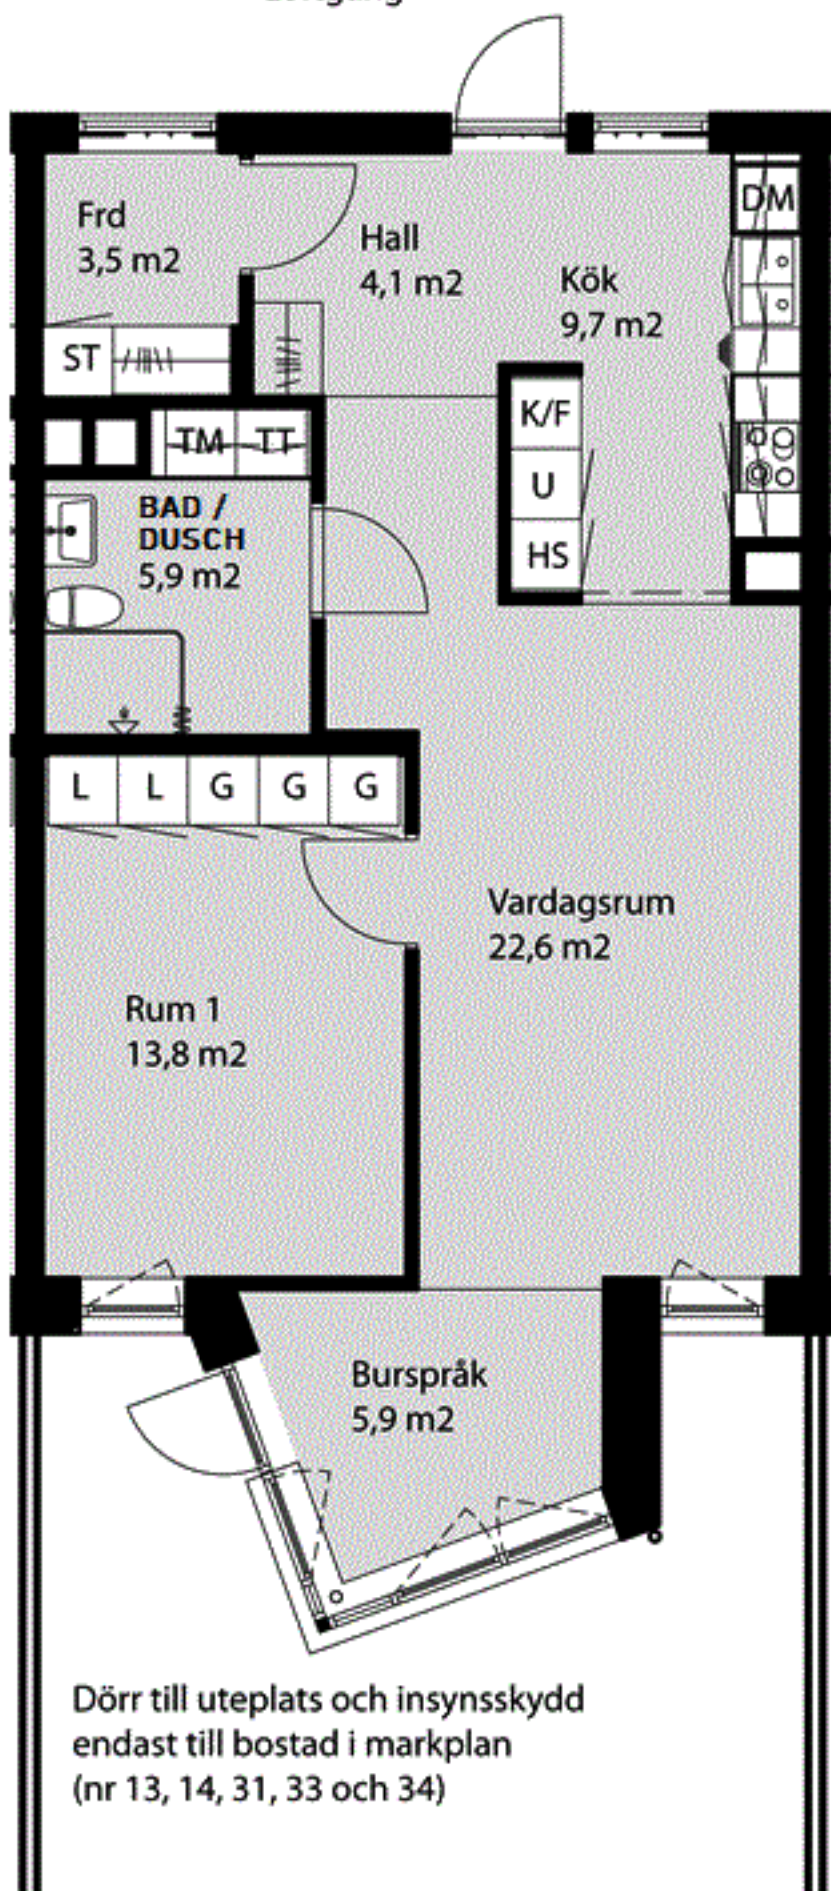


Dörr till uteplats och insynsskydd
endast till bostad i markplan
(nr 13, 14, 31, 33 och 34)

Förklaringar


- G/L Garderob/Linneskåp
- ST Städskåp
- /### Kapphylla
- TM Tvättmaskin
- TT Torktumlare
- DM Diskmaskin
- K/F Kyl/Frys
- HS Högskåp
- U Högskåp med ugn
- Spishäll
- Vask Vask

N

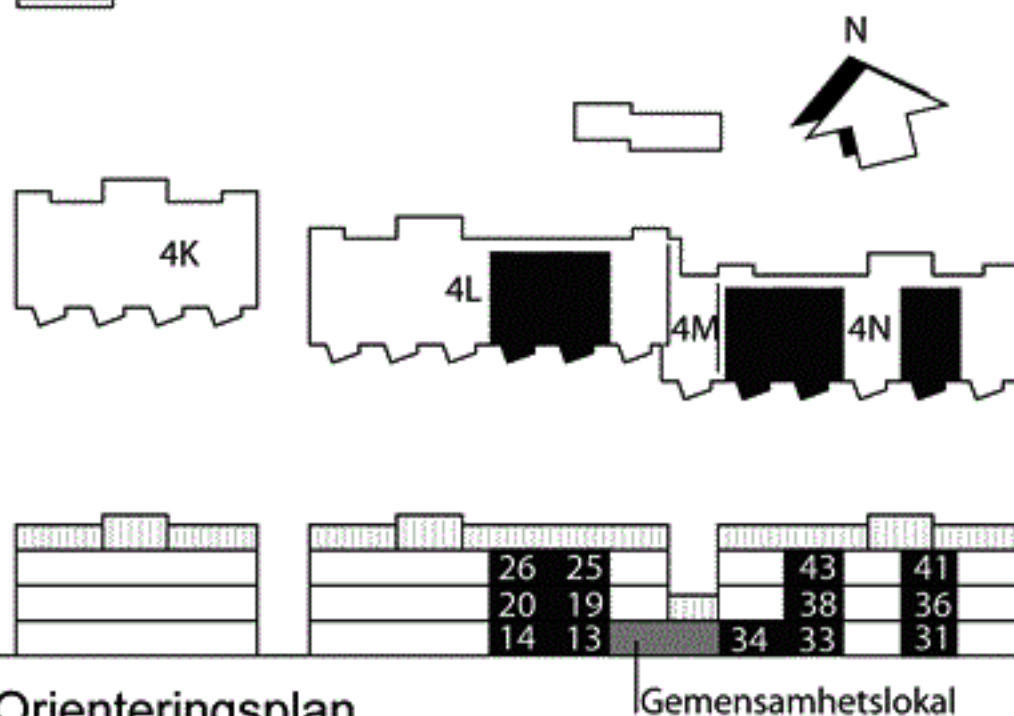

Orienteringsplan

Gemensamhetslokal

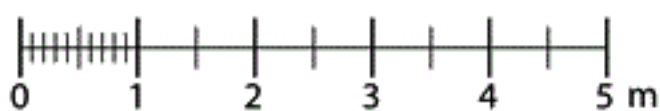

Skala 1:100