


# Kv Flaket, Åhus


Järnvägsgatan 4L och 4N

Bostad nr 15, 16, 21, 22, 27, 28, 32,  
37 och 42

2 rok, 67 m<sup>2</sup>

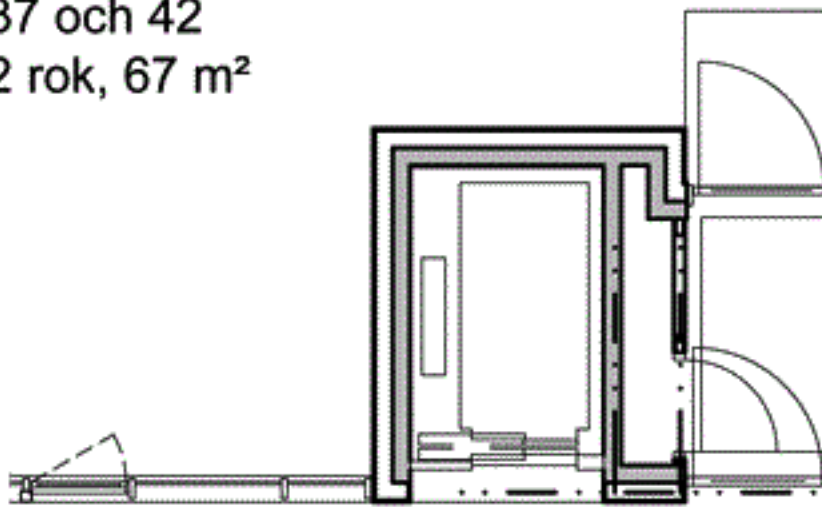

Loftgång

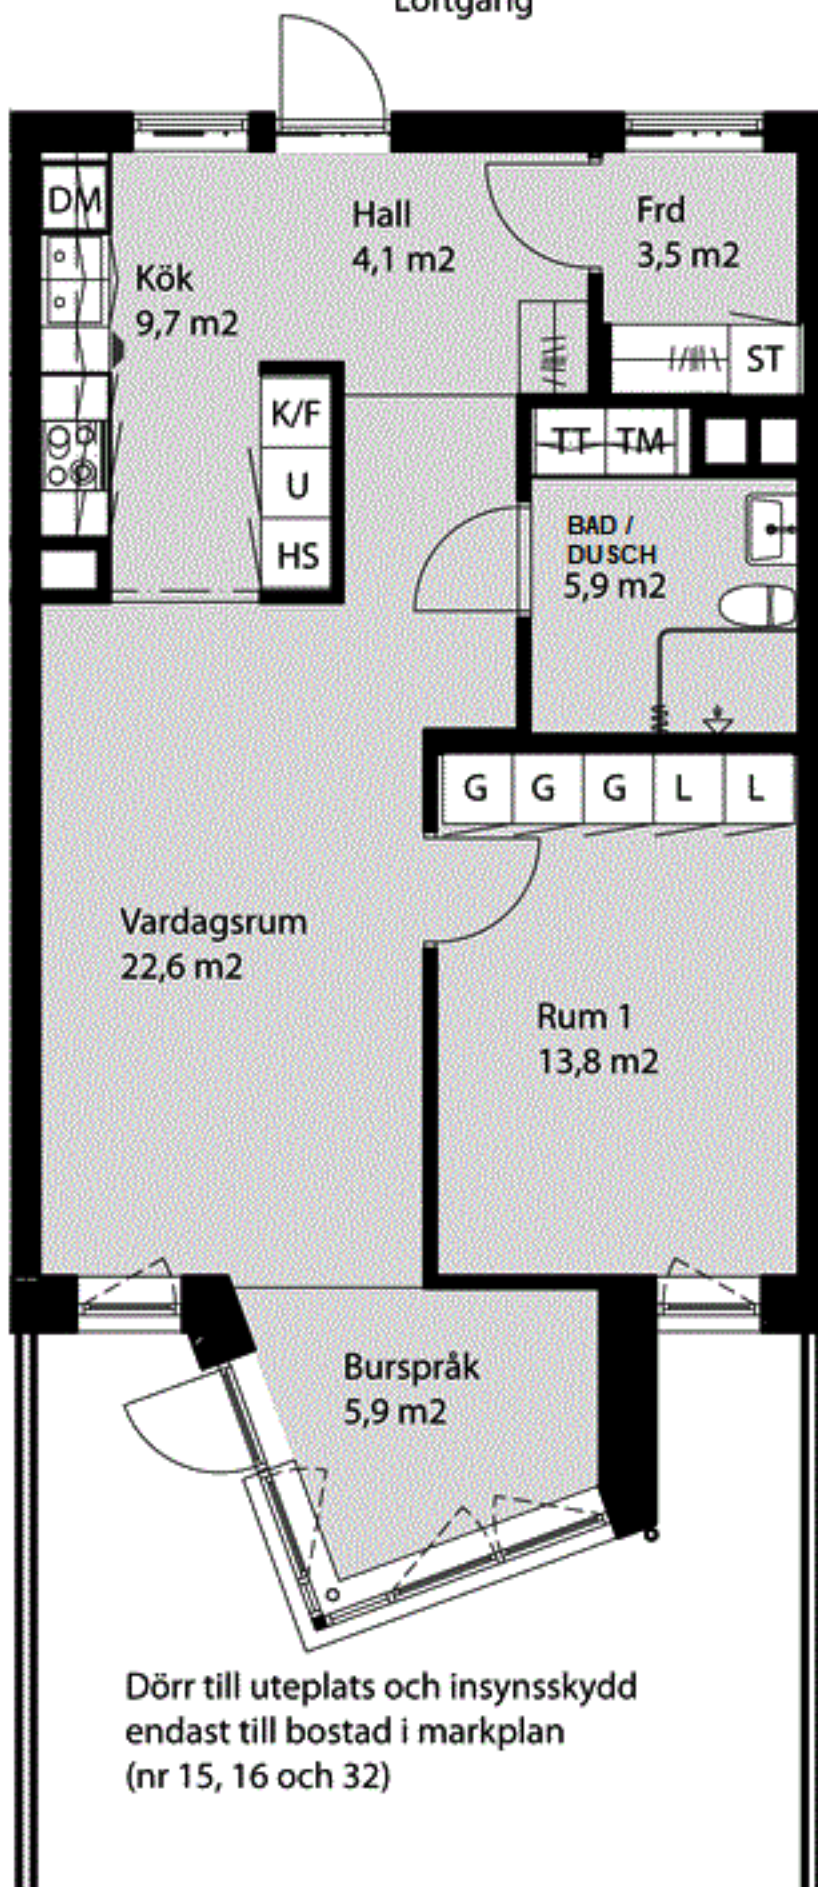


Dörr till uteplats och insynsskydd  
endast till bostad i markplan  
(nr 15, 16 och 32)

## Förklaringar


- G/L Garderob/Linneskåp
- ST Städskåp
- /### Kapphylla
- TM Tvättmaskin
- TT Torktumlare
- DM Diskmaskin
- K/F Kyl/Frys
- HS Högskåp
- U Högskåp med ugn
- Spishäll
- Vask

N

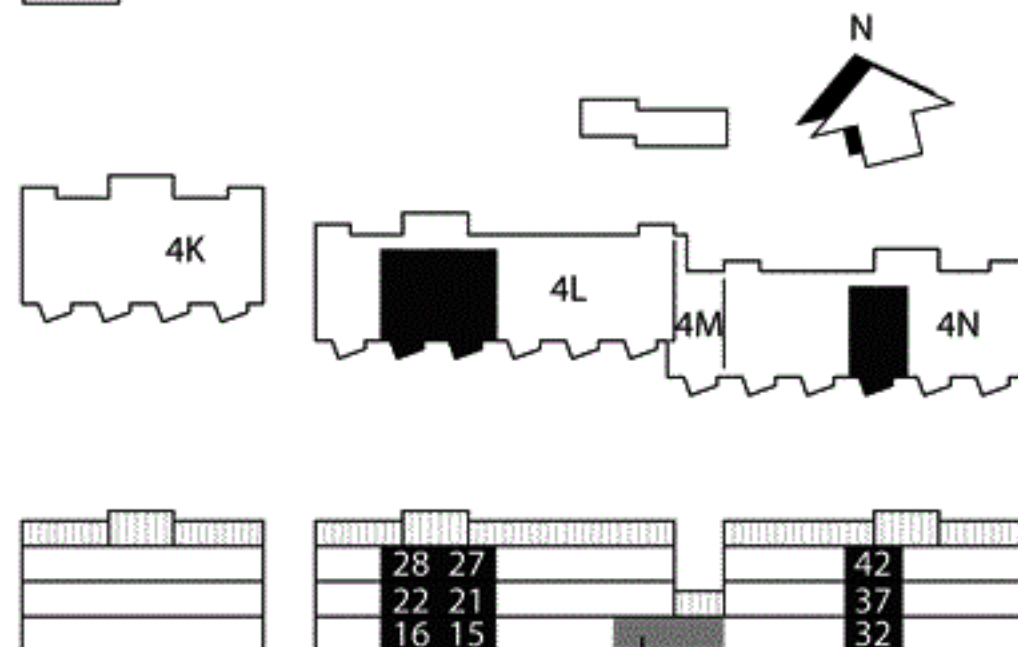

Orienteringsplan

Gemensamhetslokal

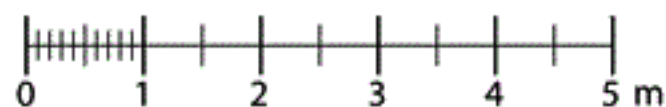

Skala 1:100