


# Kv Flaket, Åhus

Järnvägsgatan 4L och 4N




Bostad nr 15, 16, 21, 22, 27, 28, 32,  
37 och 42

2 rok, 67 m<sup>2</sup>

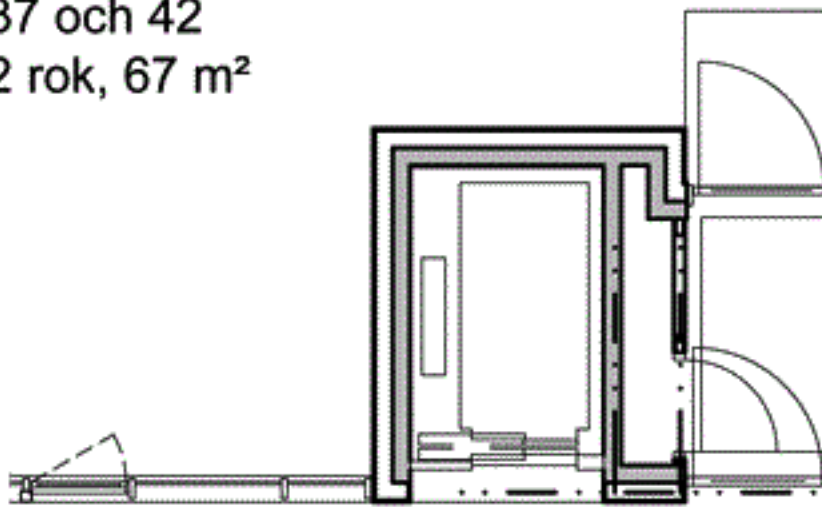

## Förklaringar

- G/L Garderob/Linneskåp
- ST Städskåp
- /###/ Kapphylla
- TM Tvättmaskin
- TT Torktumlare
- DM Diskmaskin
- K/F Kyl/Frys
- HS Högskåp
- U Högskåp med ugn
- Spishäll
- Vask

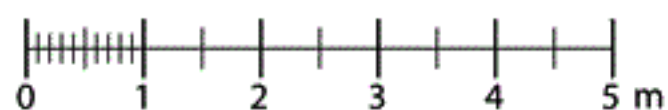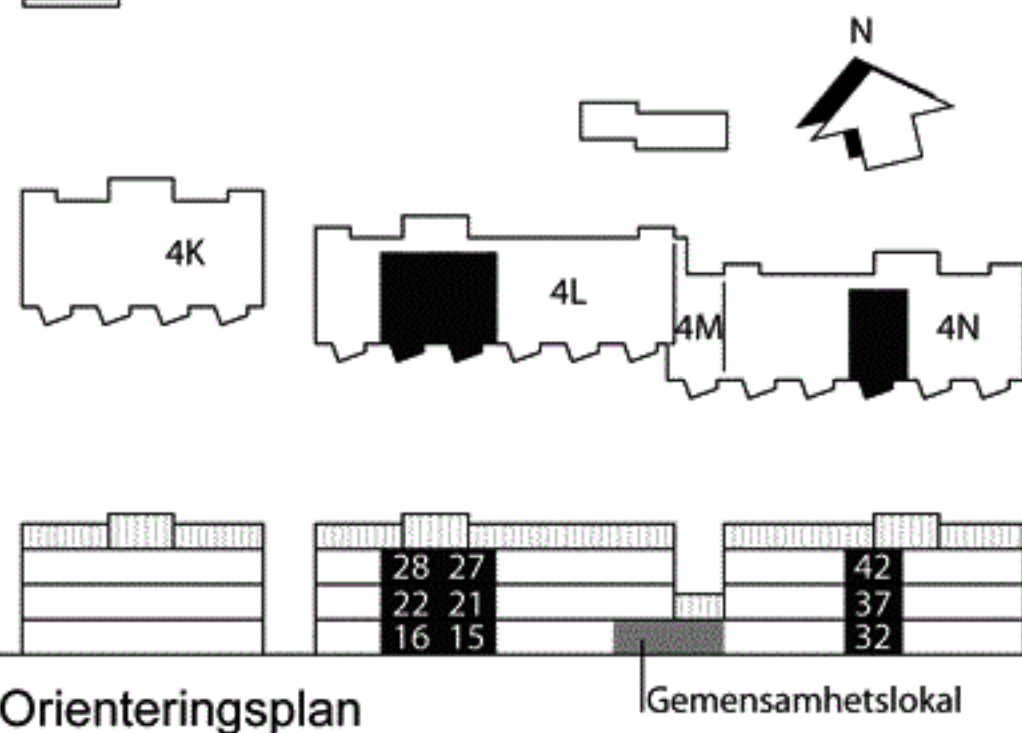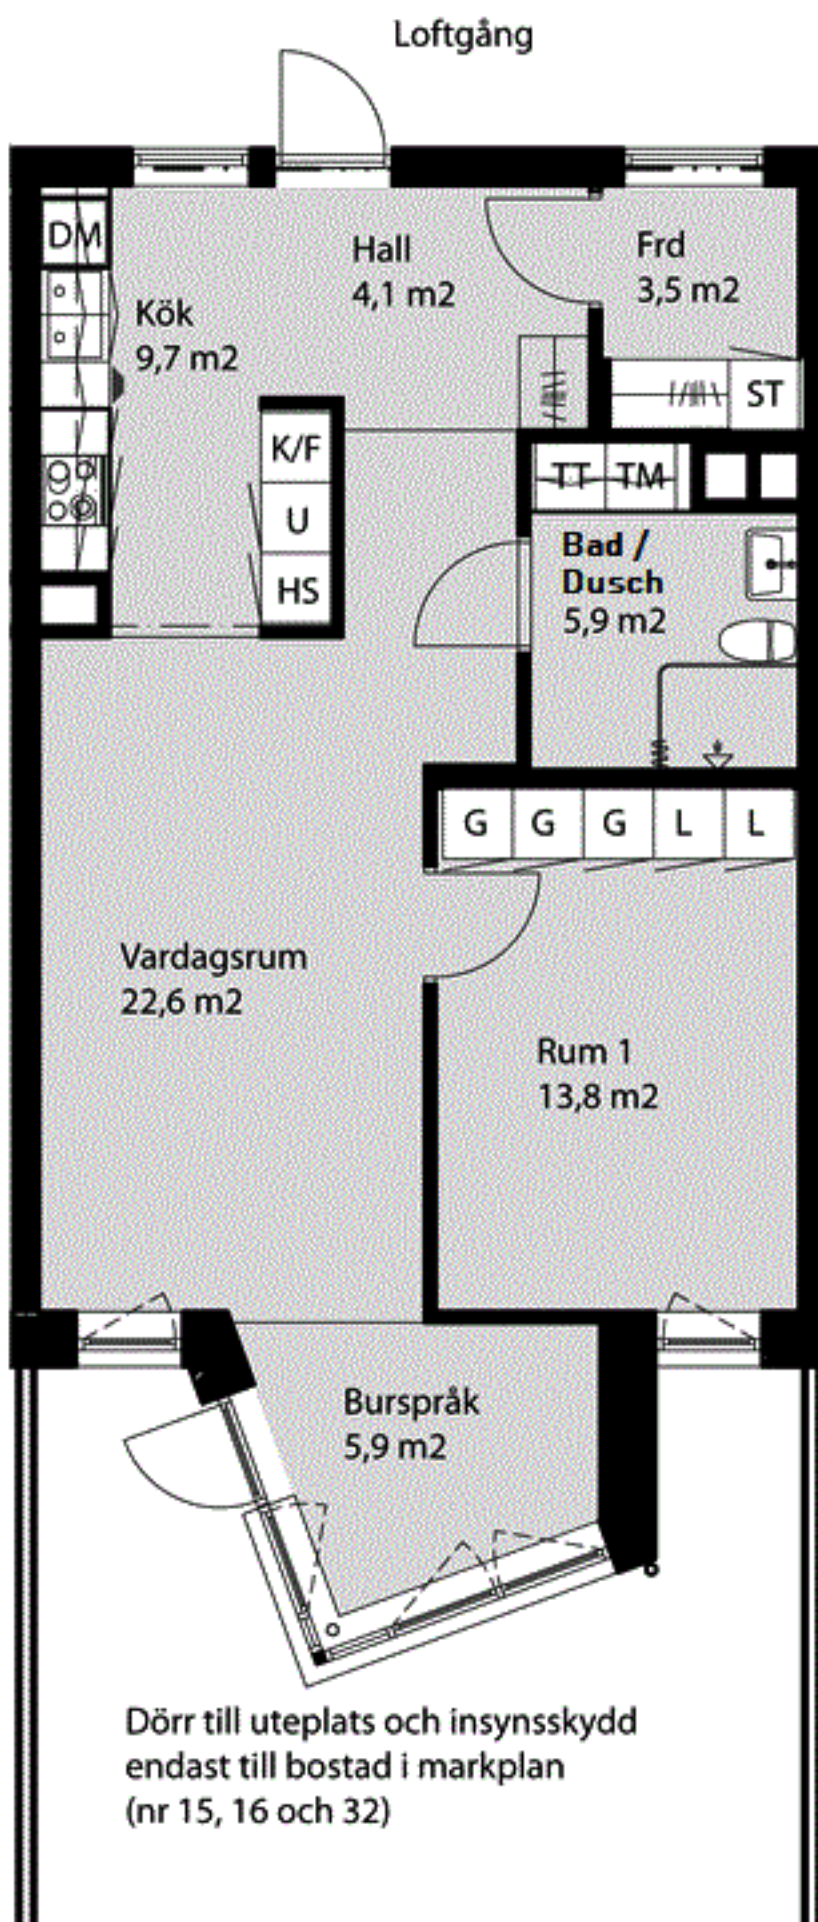

Skala 1:100