


# Kv Flaket, Åhus


Järnvägsgatan 4L och 4N  
 Bostad nr 17, 23, 29, 39 och 44  
 3 rok, 76 m<sup>2</sup>

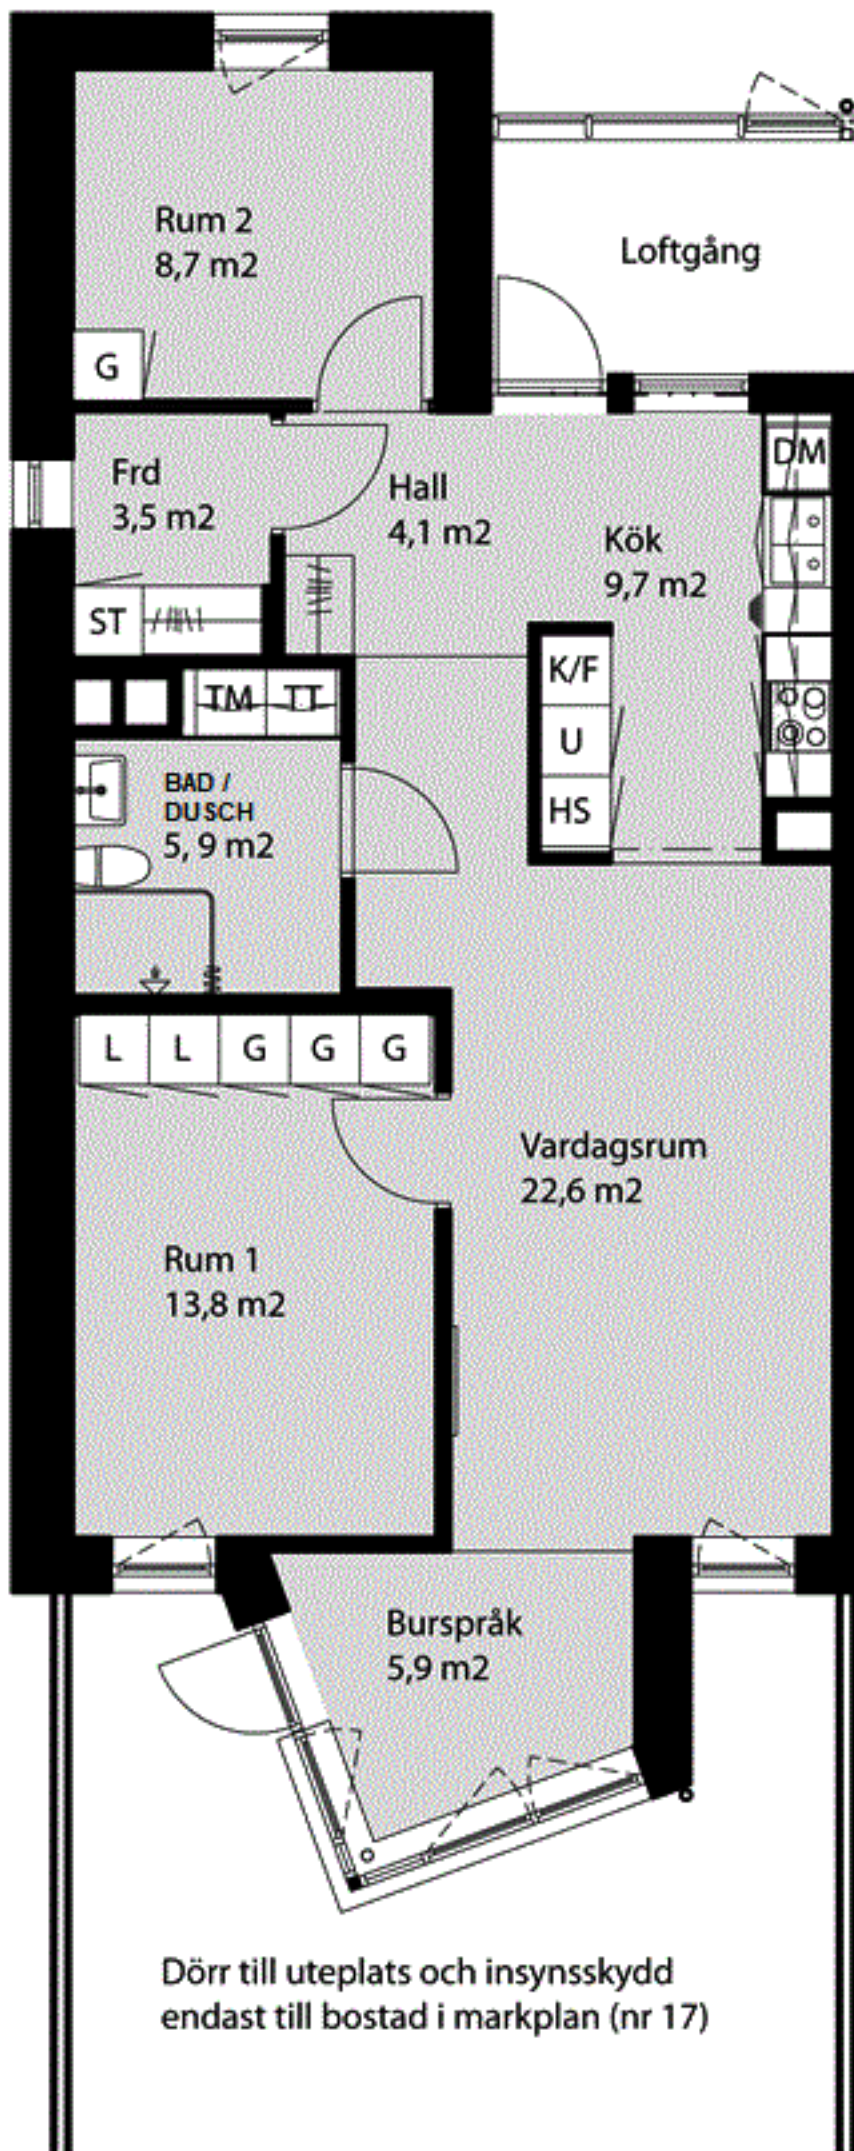

Dörr till uteplats och insynsskydd endast till bostad i markplan (nr 17)


## Förklaringar

- G/L Garderob/Linneskåp
- ST Städskåp
- /### Kapphylla
- TM Tvättmaskin
- TT Torktumlare
- DM Diskmaskin
- K/F Kyl/Frys
- HS Högskåp
- U Högskåp med ugn
- Spishäll
- Vask

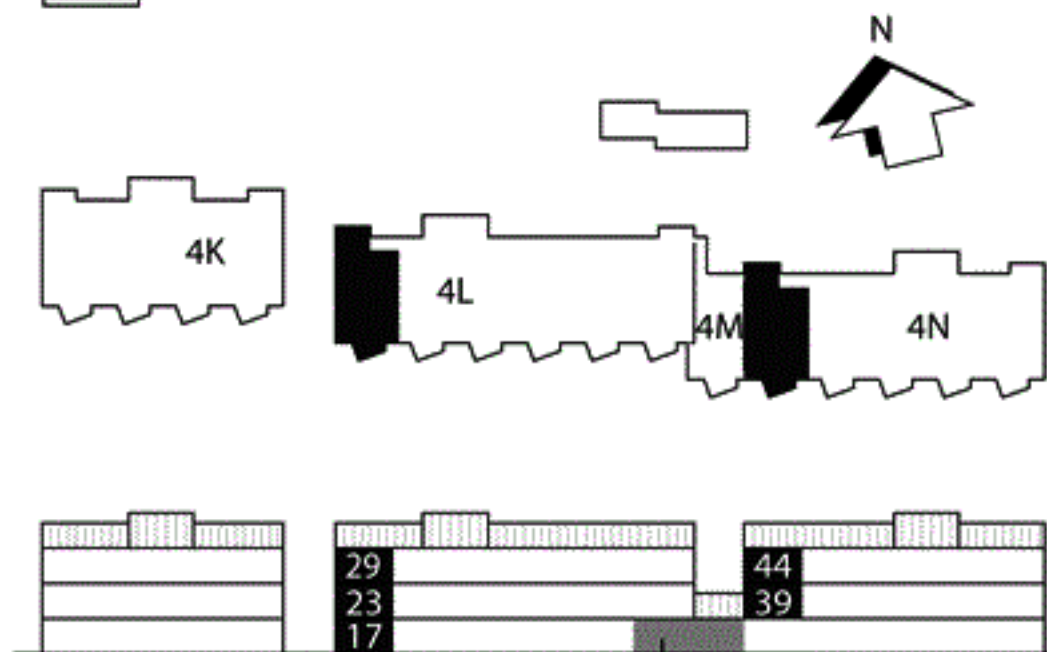

Orienteringsplan

Gemensamhetslokal

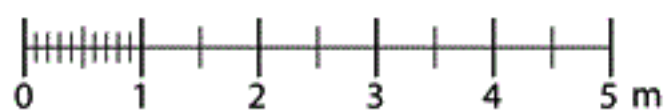

Skala 1:100