



# Kv Flaket, Åhus

Järnvägsgatan 4L och 4N  
Bostad nr 17, 23, 29, 39 och 44  
3 rok, 76 m<sup>2</sup>

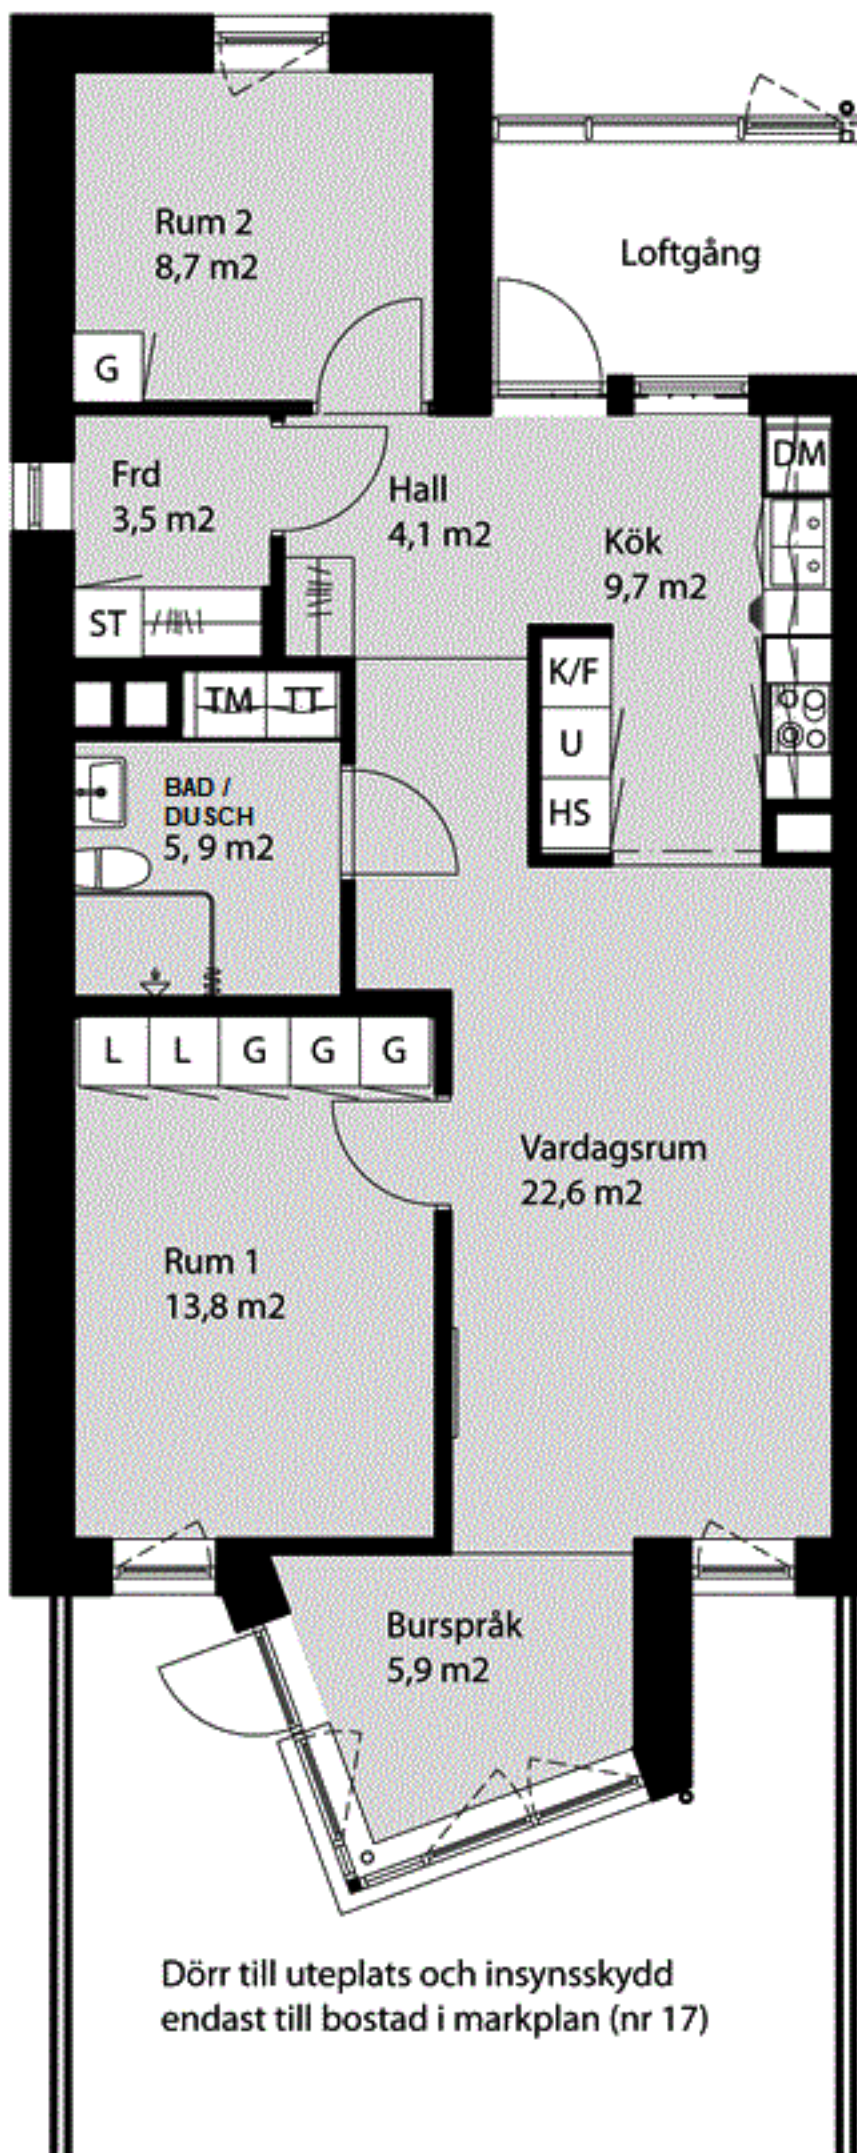


## Förklaringar

- G/L Garderob/Linneskåp
- ST Städskåp
- /// Kapphylla
- TM Tvättmaskin
- TT Torktumlare
- DM Diskmaskin
- K/F Kyl/Frys
- HS Högskåp
- U Högskåp med ugn
- Spishäll
- Vask

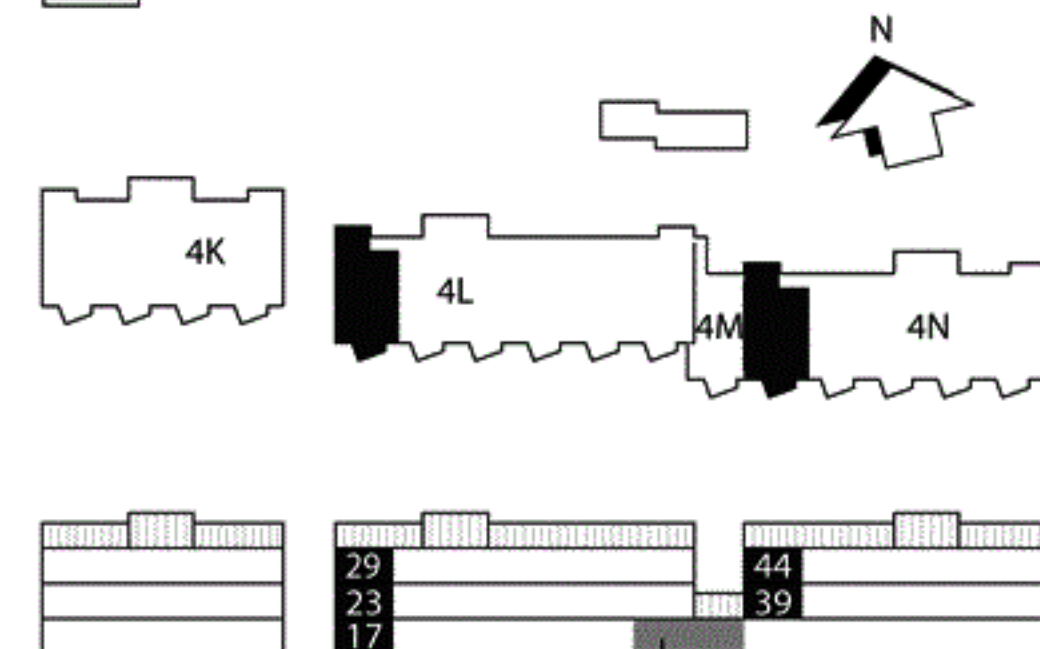

Orienteringsplan

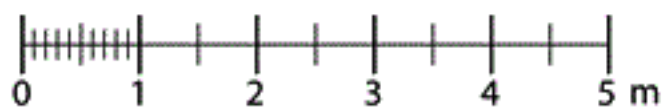

Skala 1:100