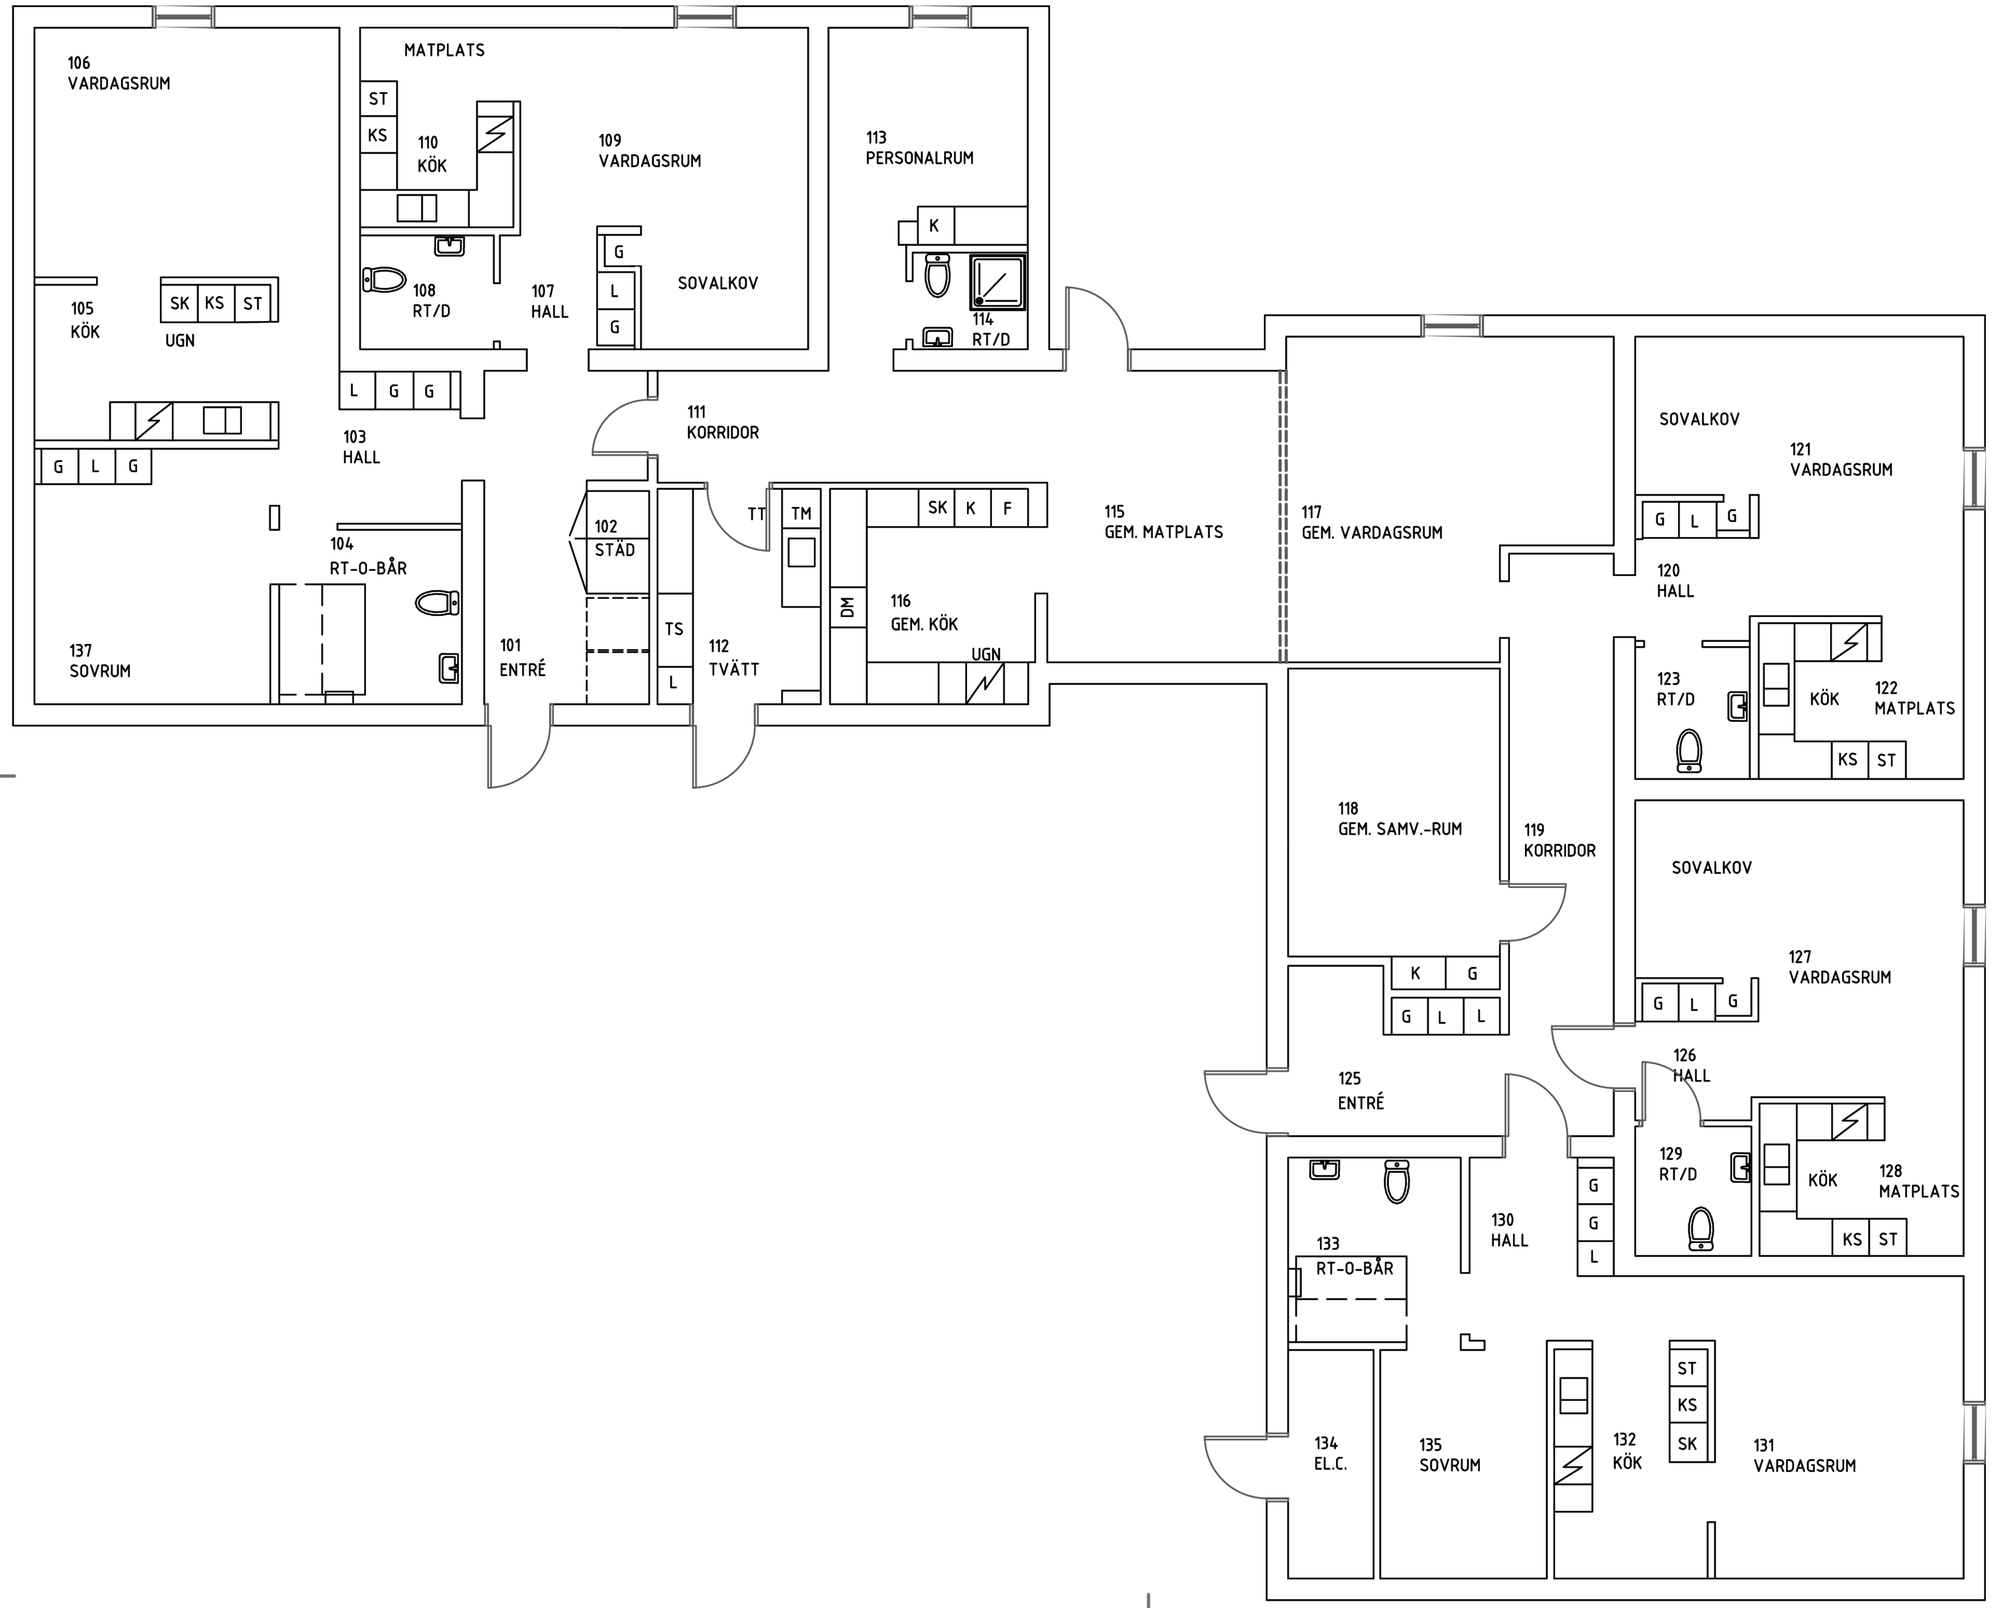

Överblicksritning

3032-Omsorgshem

BH
A
K
V
E
L

J.Fransson | M.Olsson

2018-11-29

1:100

REF:

LAGER:

PLO: