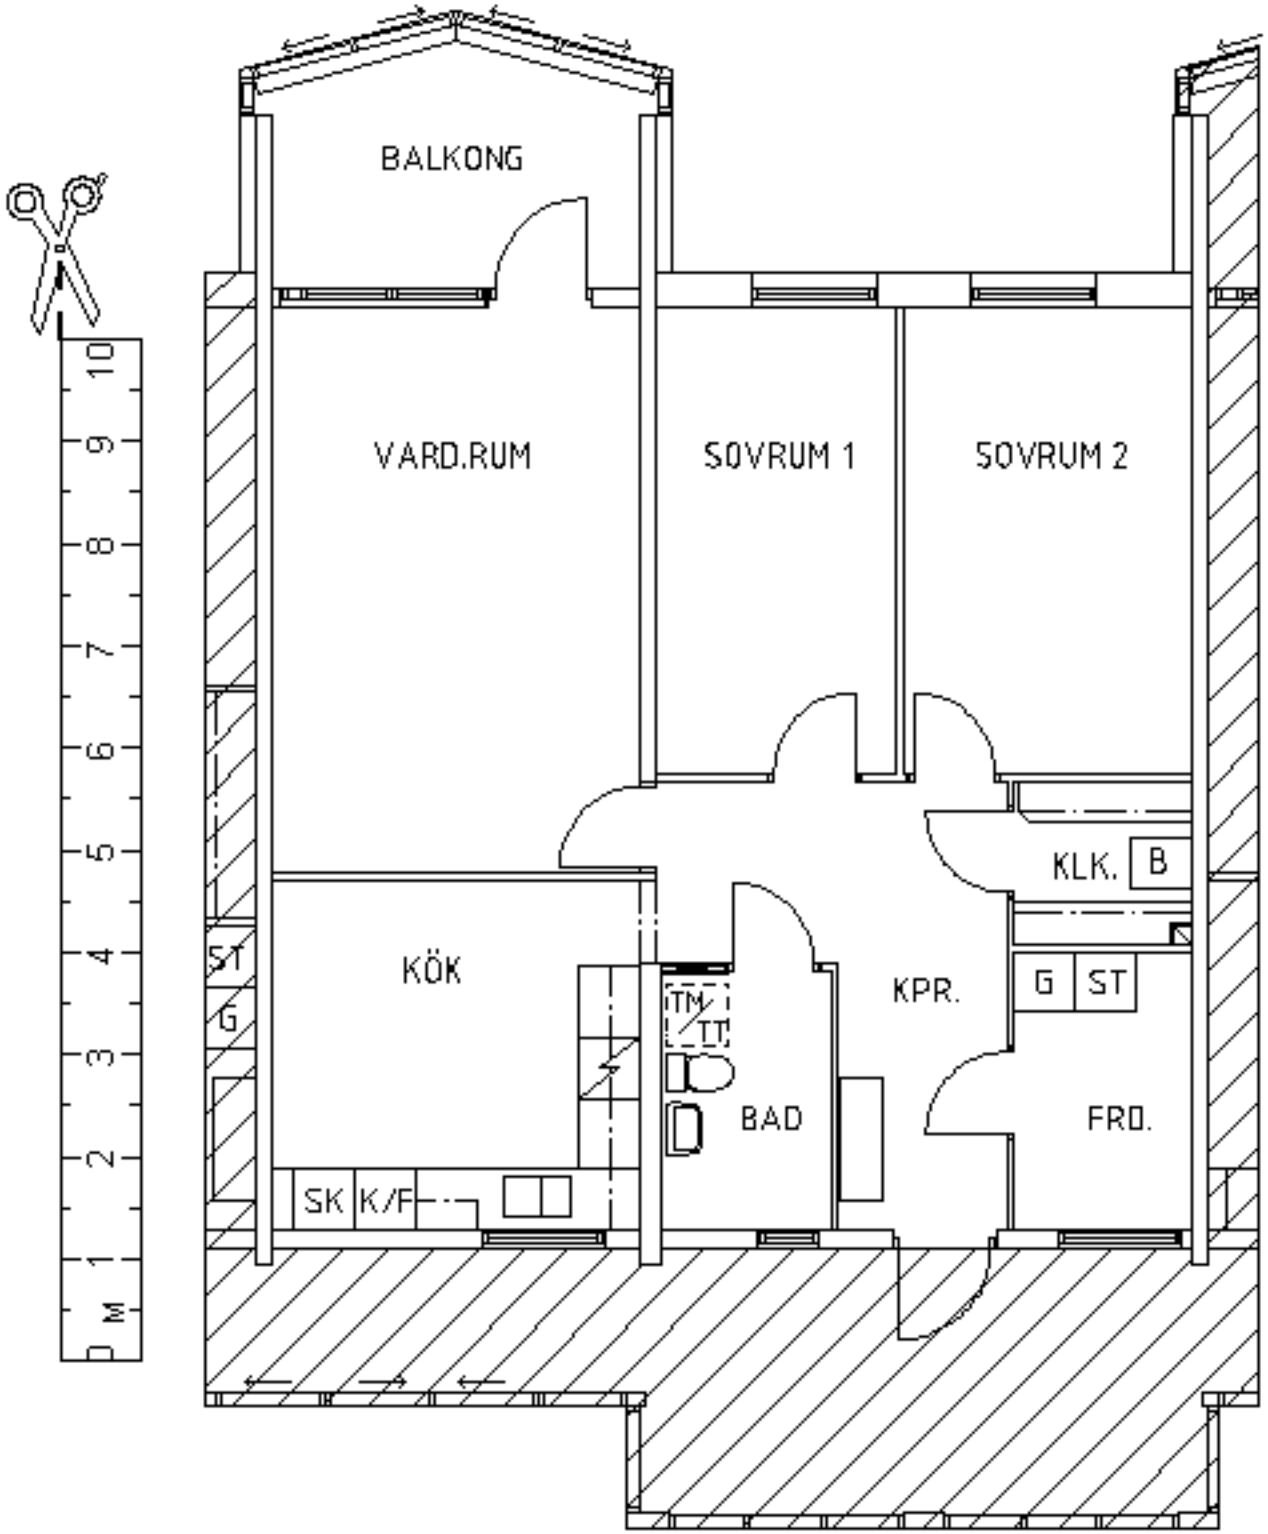
BALKONG
VARD.RUM
SOVRUM 1
SOVRUM 2
KLK.
B
KÖK
ST
G
TM
TT
KPR.
G
ST
BAD
FRO.
SK
K/F
0
1
2
3
4
5
6
7
8
9
10
M