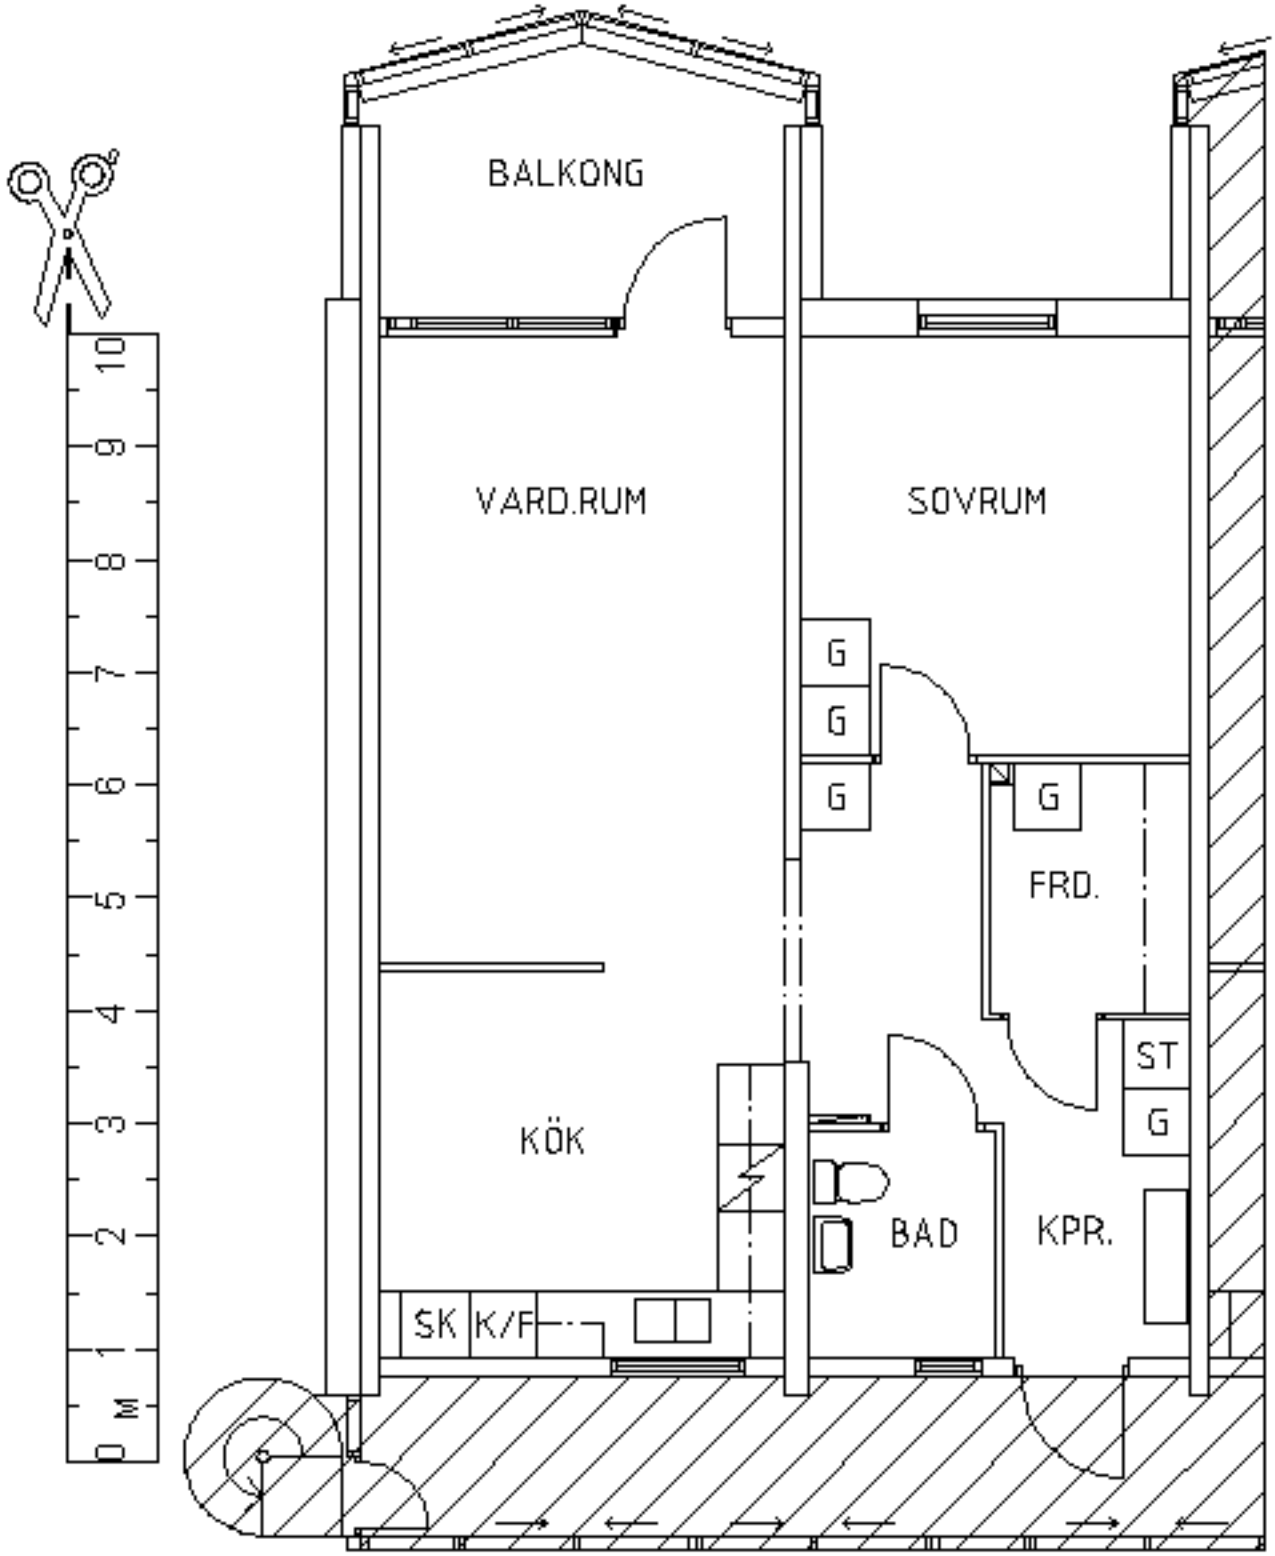
BALKONG
VARD.RUM
SOVRUM
G
G
G
G
FRD.
ST
G
KÖK
BAD
KPR.
SK
K/F
0 M
1
2
3
4
5
6
7
8
9
10