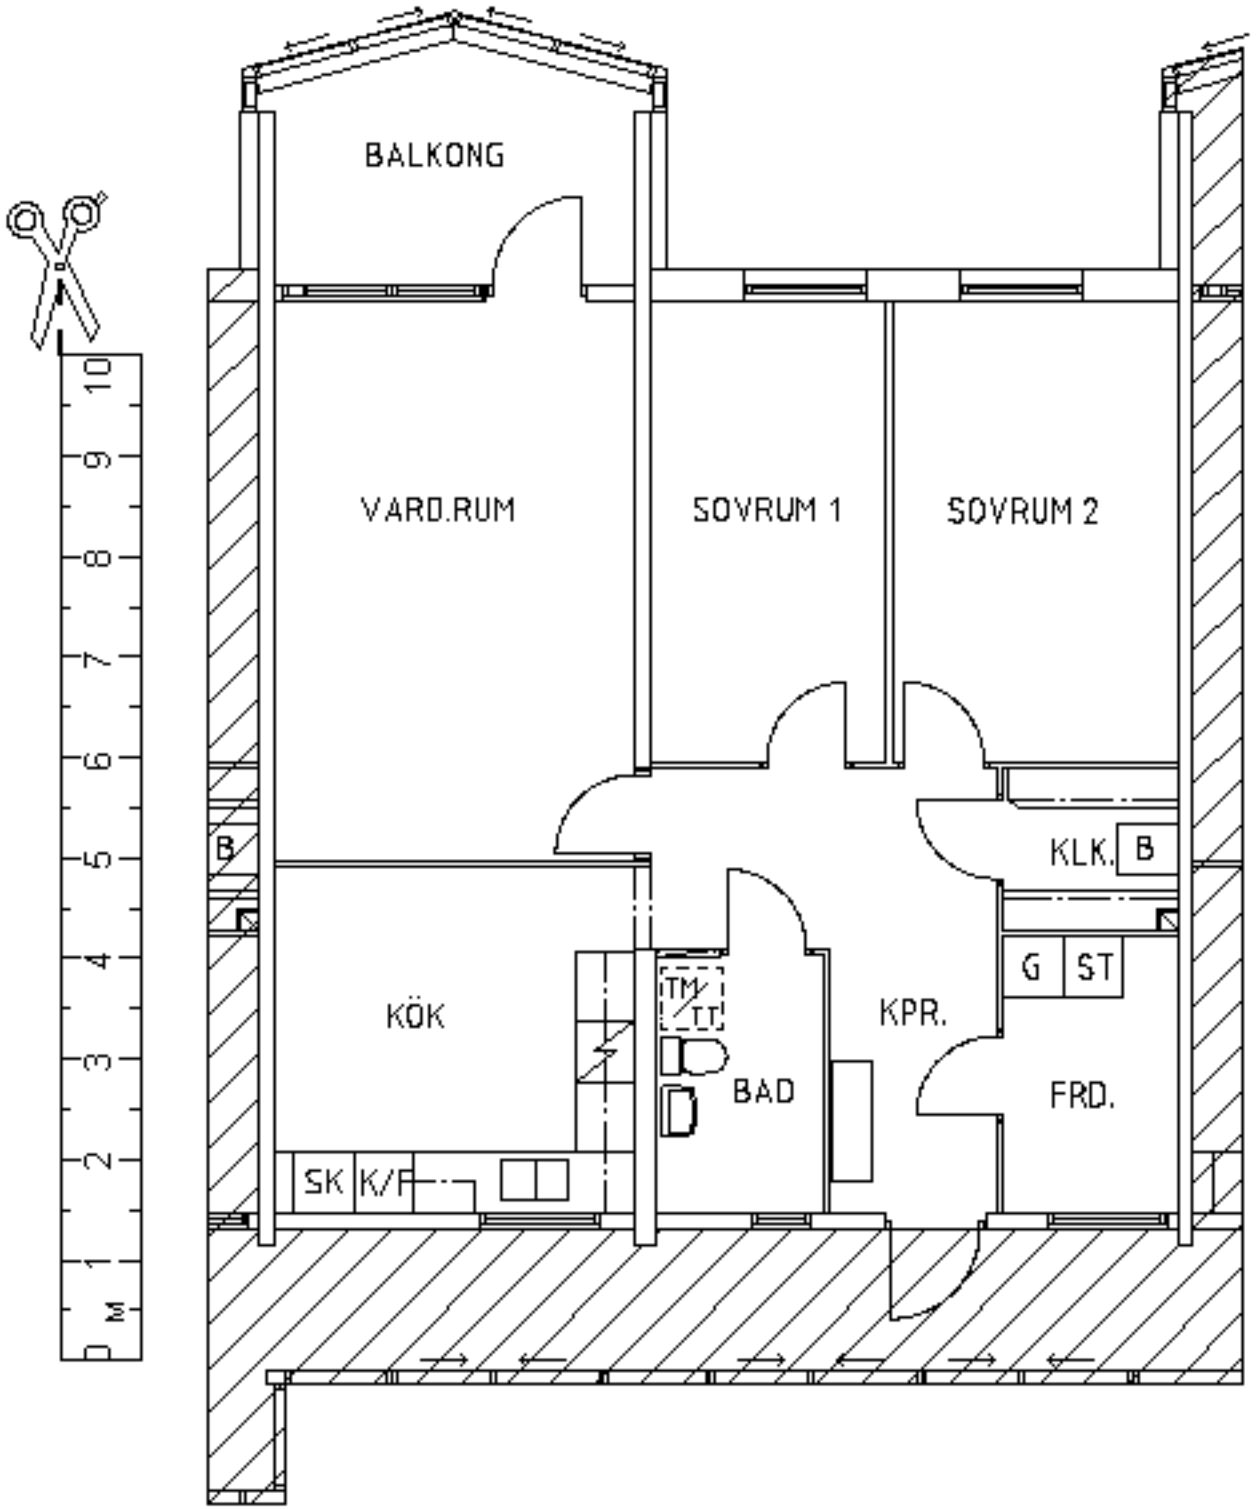
BALKONG
VARD.RUM
SOVRUM 1
SOVRUM 2
B
KLK.
B
KÖK
TM
TT
BAD
KPR.
G
ST
FRD.
SK
K/F
0
M
1
2
3
4
5
6
7
8
9
10