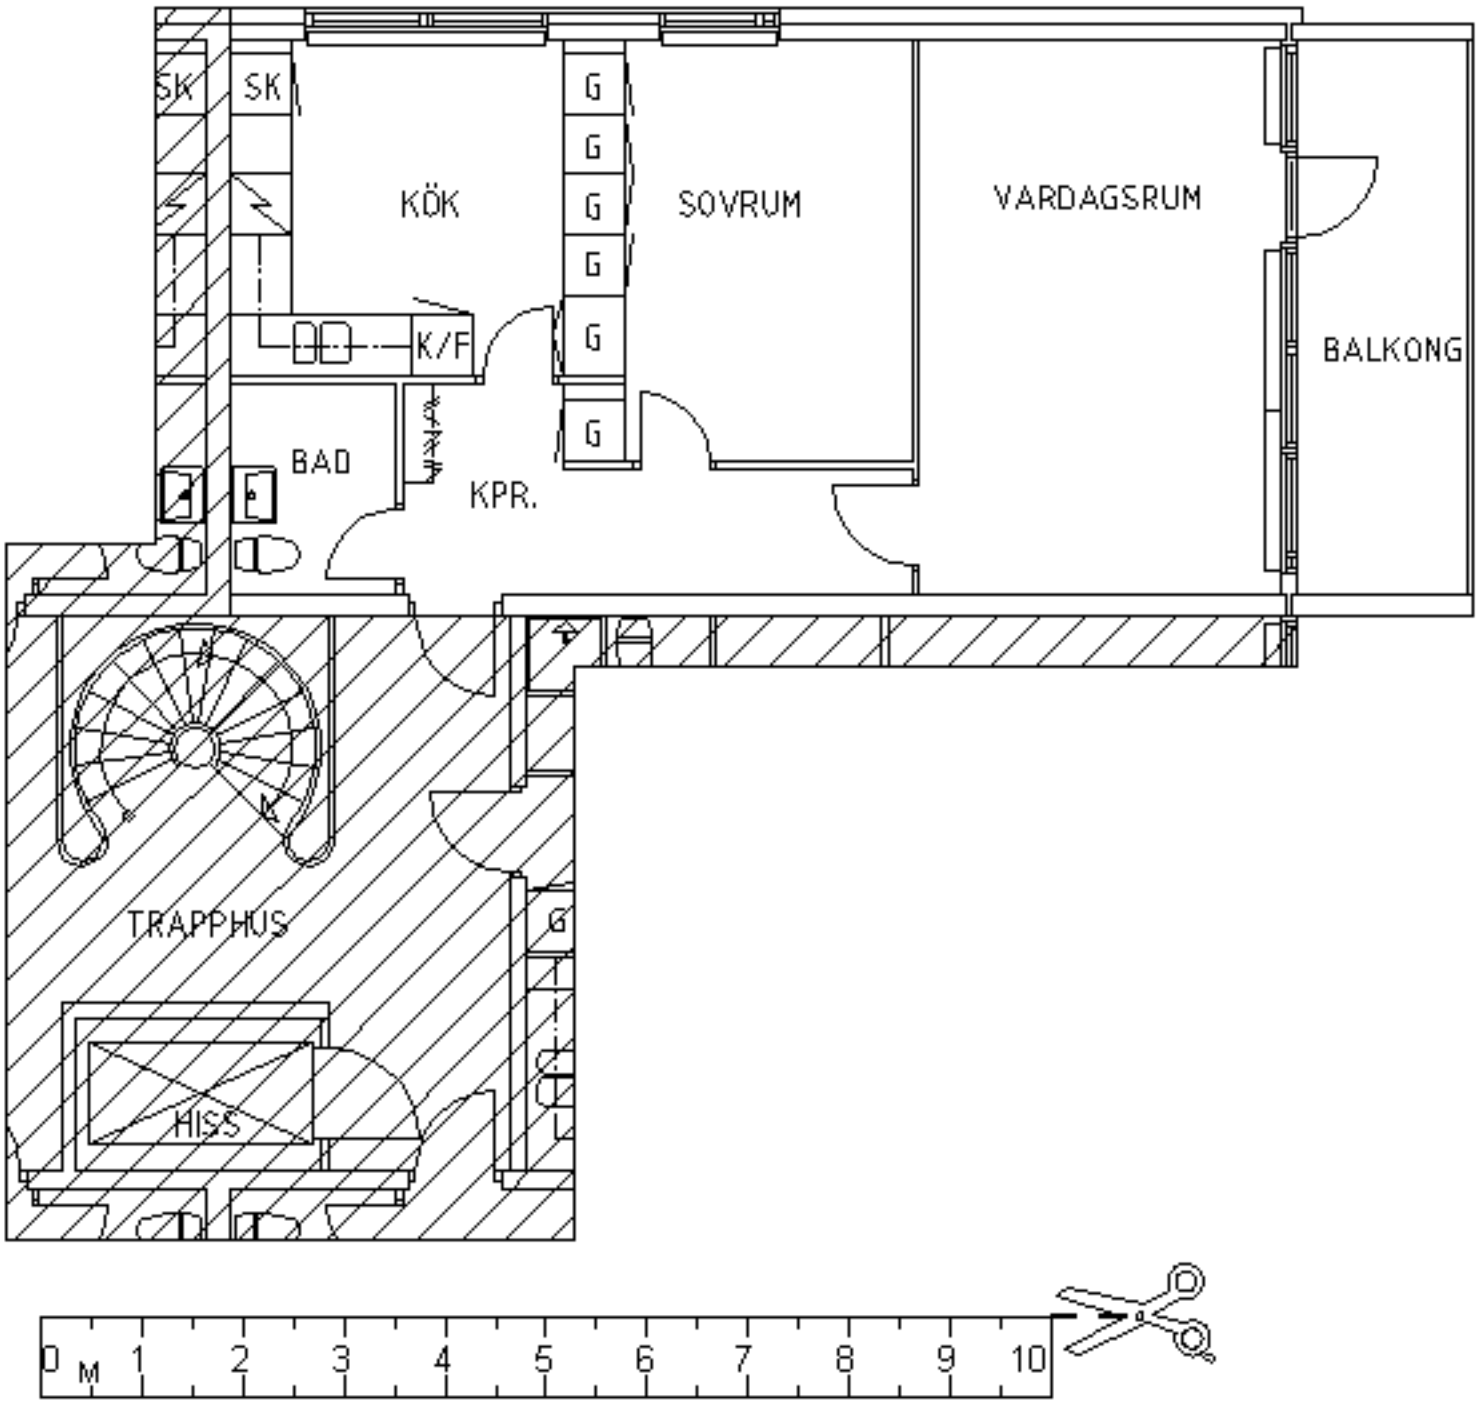
SK
SK
KÖK
K/F
G
G
G
G
G
G
SOVRUM
VARDAGSRUM
BALKONG
BAD
KPR.
TRAPPHUS
G
HISS
0 M 1 2 3 4 5 6 7 8 9 10