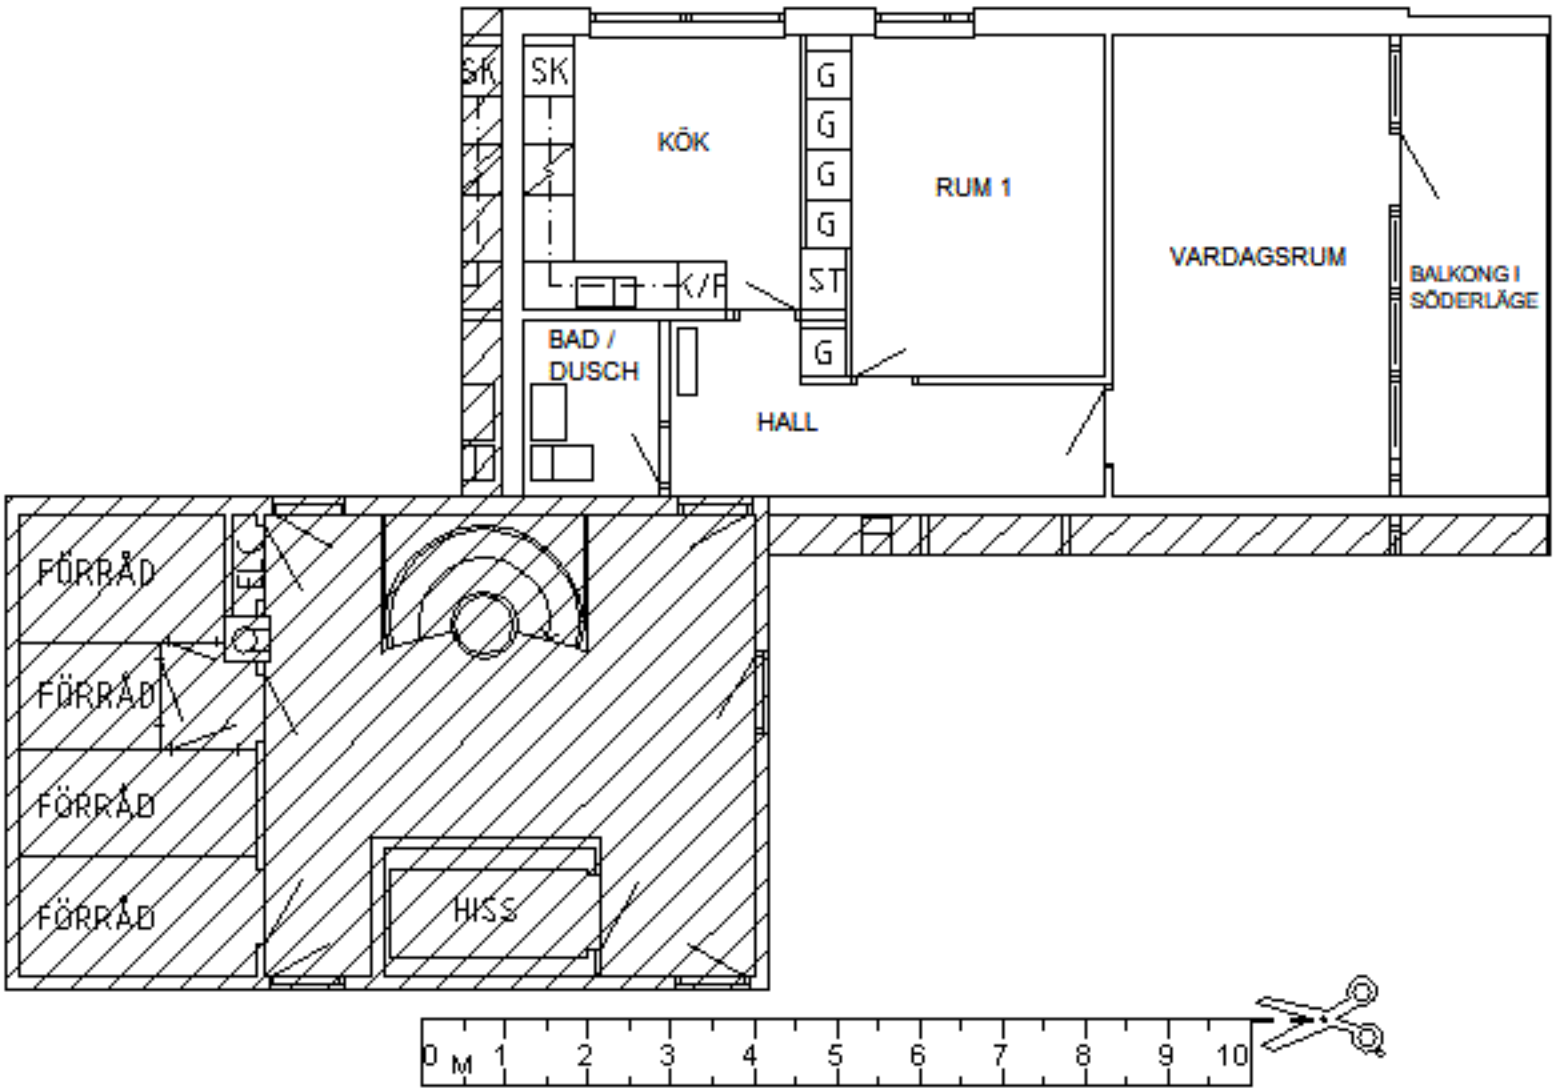
SK
SK
KÖK
G
G
G
G
ST
G
RUM 1
VARDAGSRUM
BALKONG I SÖDERLÄGE
K/F
BAD / DUSCH
HALL
FÖRRÅD
FÖRRÅD
FÖRRÅD
FÖRRÅD
HISS
0 M 1 2 3 4 5 6 7 8 9 10