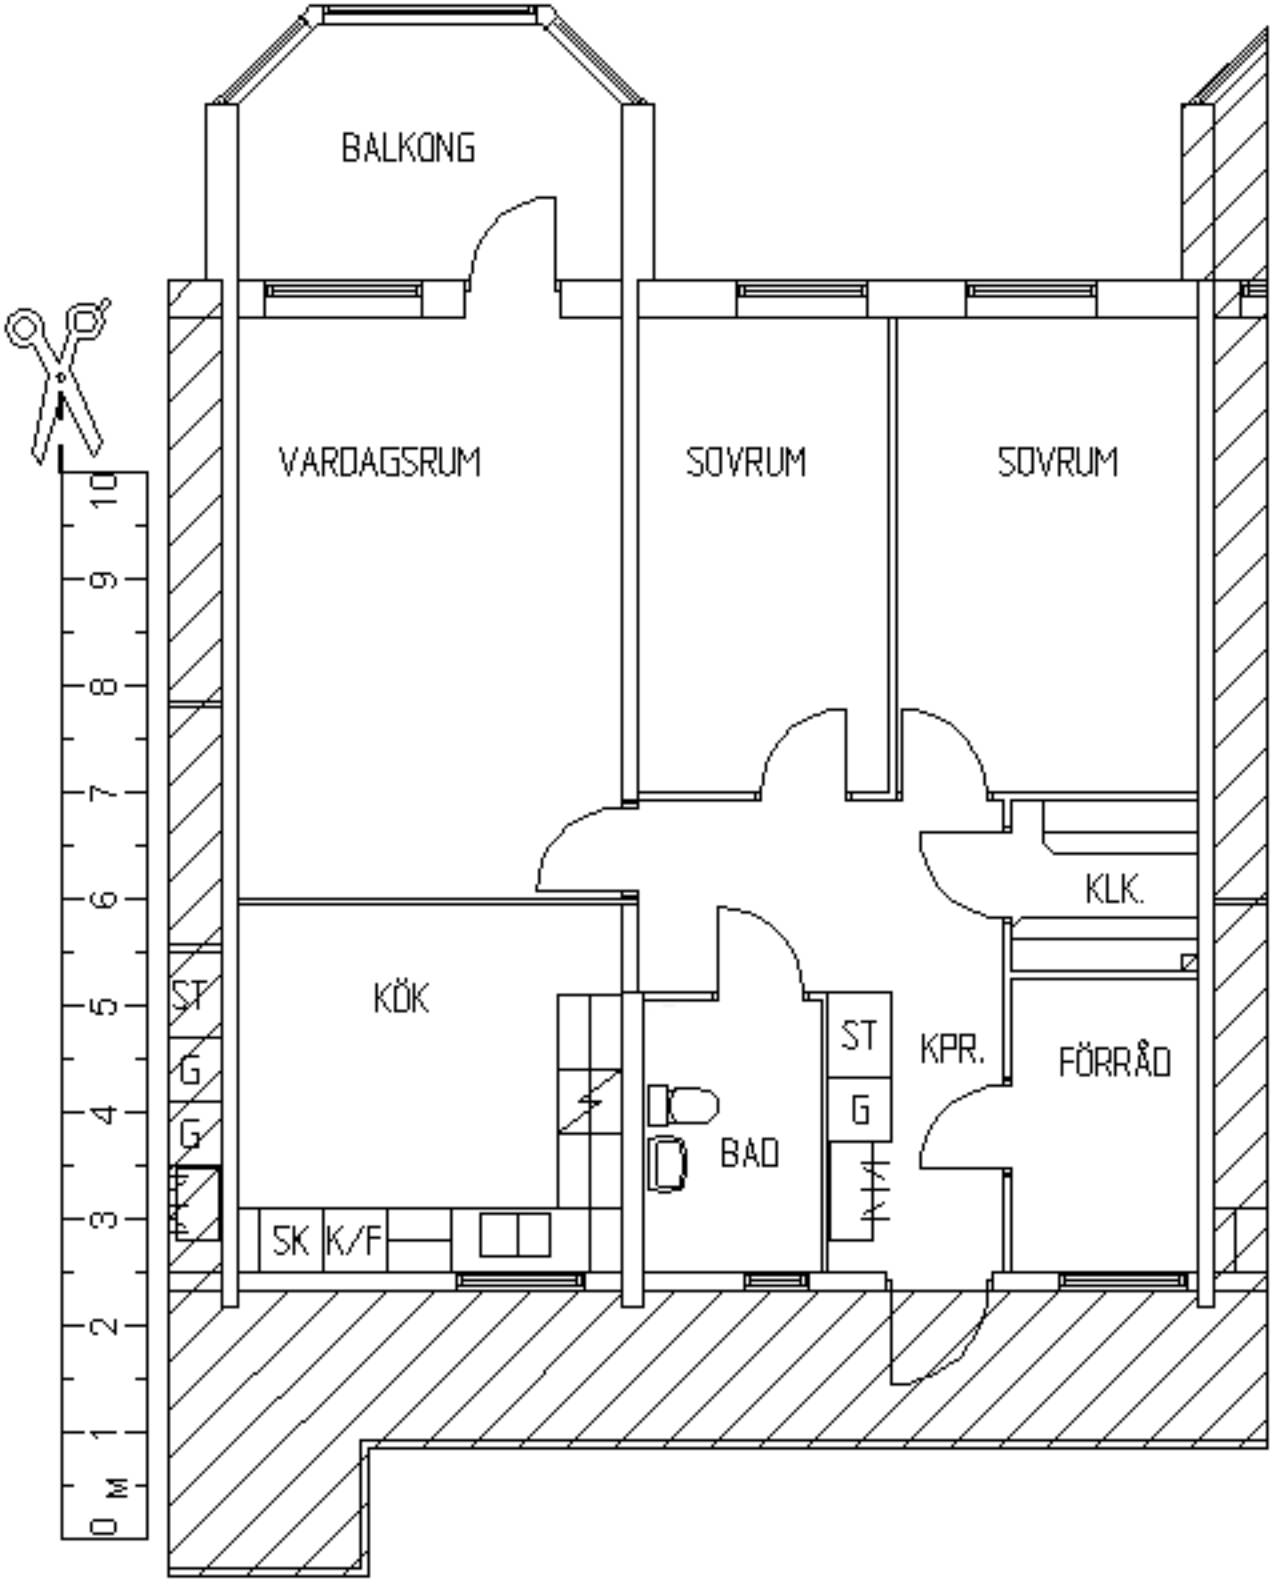
BALKONG
VARDAGSRUM
SOVRUM
SOVRUM
KLK.
KÖK
ST
G
G
SK
K/F
BAD
ST
G
KPR.
FÖRRÅD
0 M
1
2
3
4
5
6
7
8
9
10