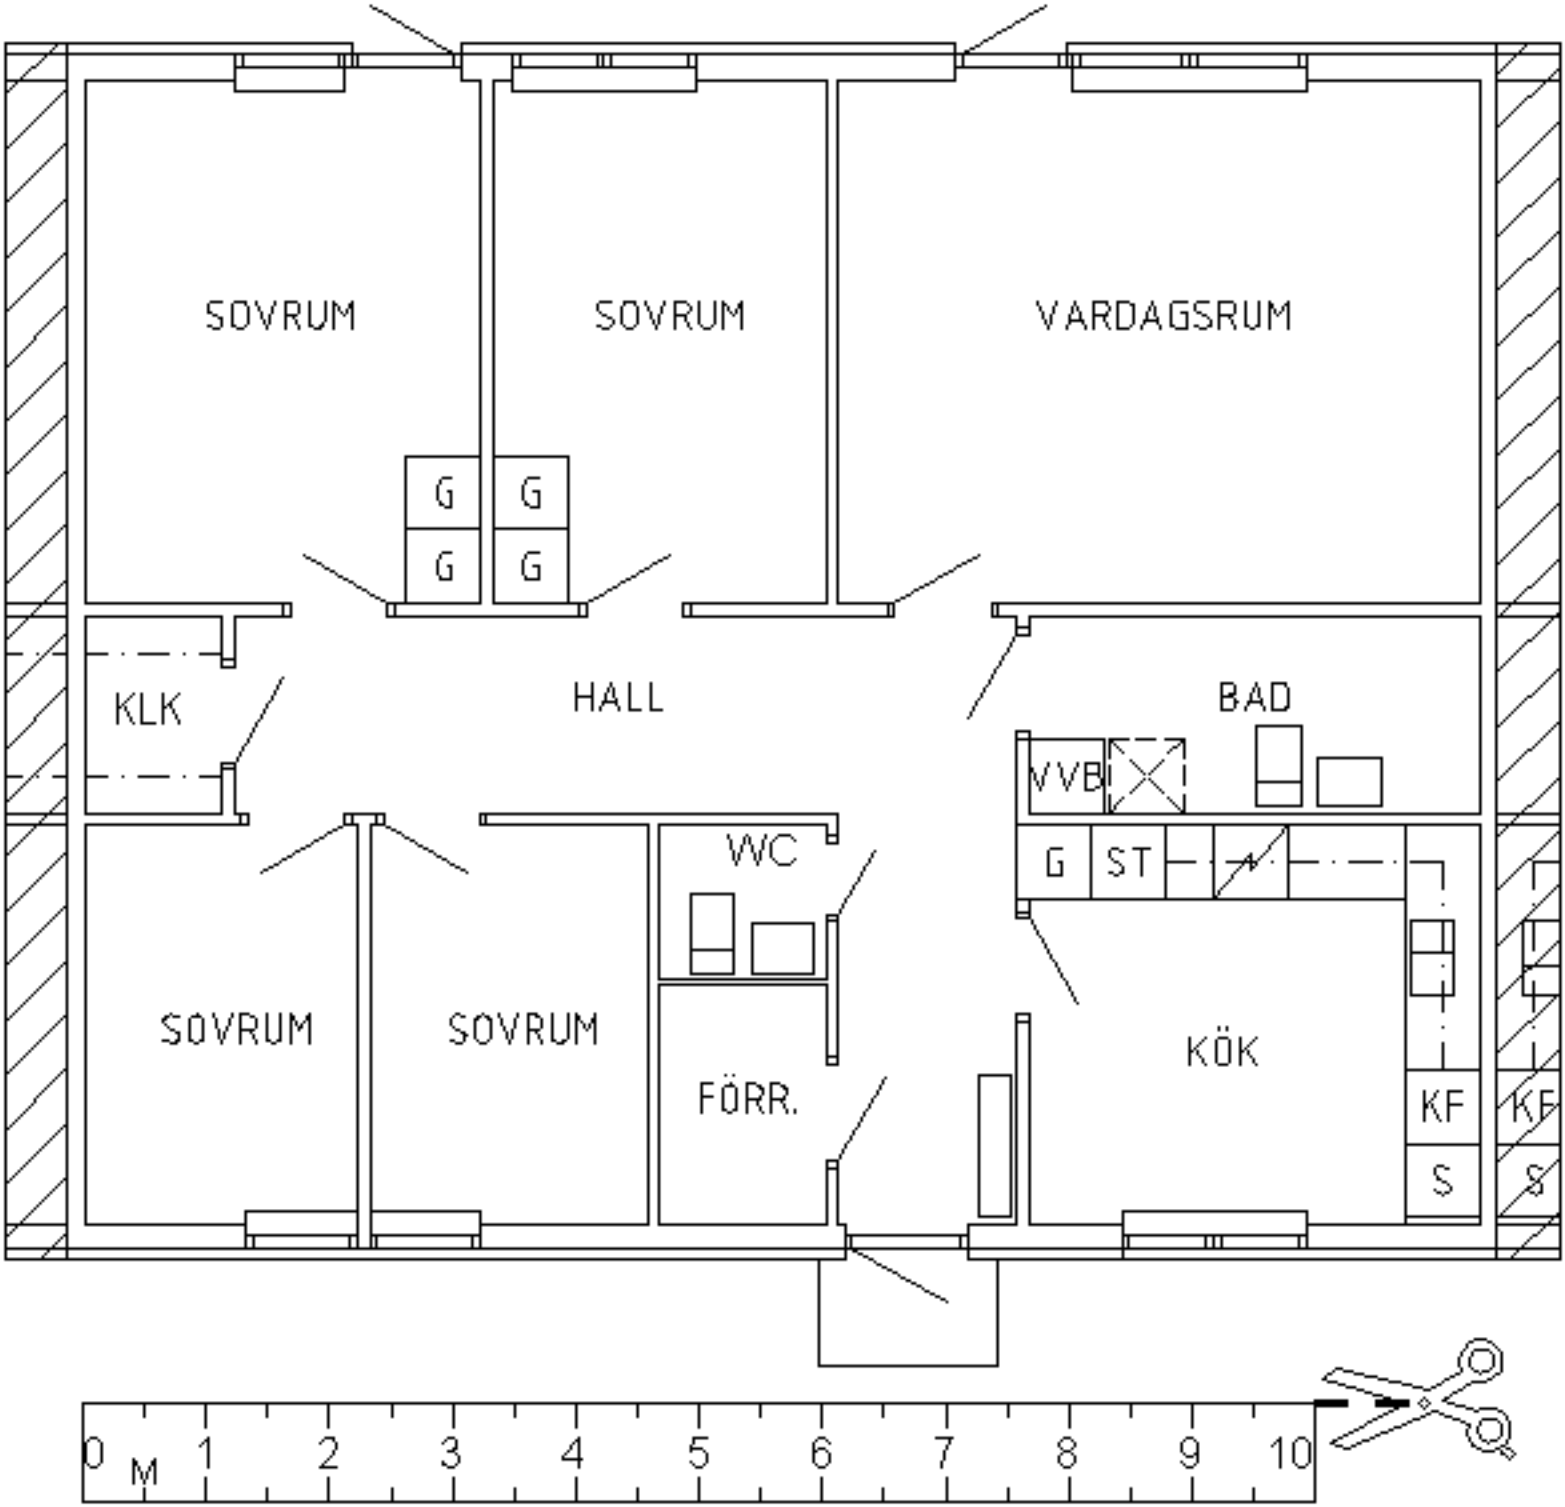
SOVRUM
SOVRUM
VARDAGSRUM
G
G
G
G
KLK
HALL
BAD
VVB
WC
G
ST
SOVRUM
SOVRUM
KÖK
FÖRR.
KF
KF
S
S
0
M
1
2
3
4
5
6
7
8
9
10