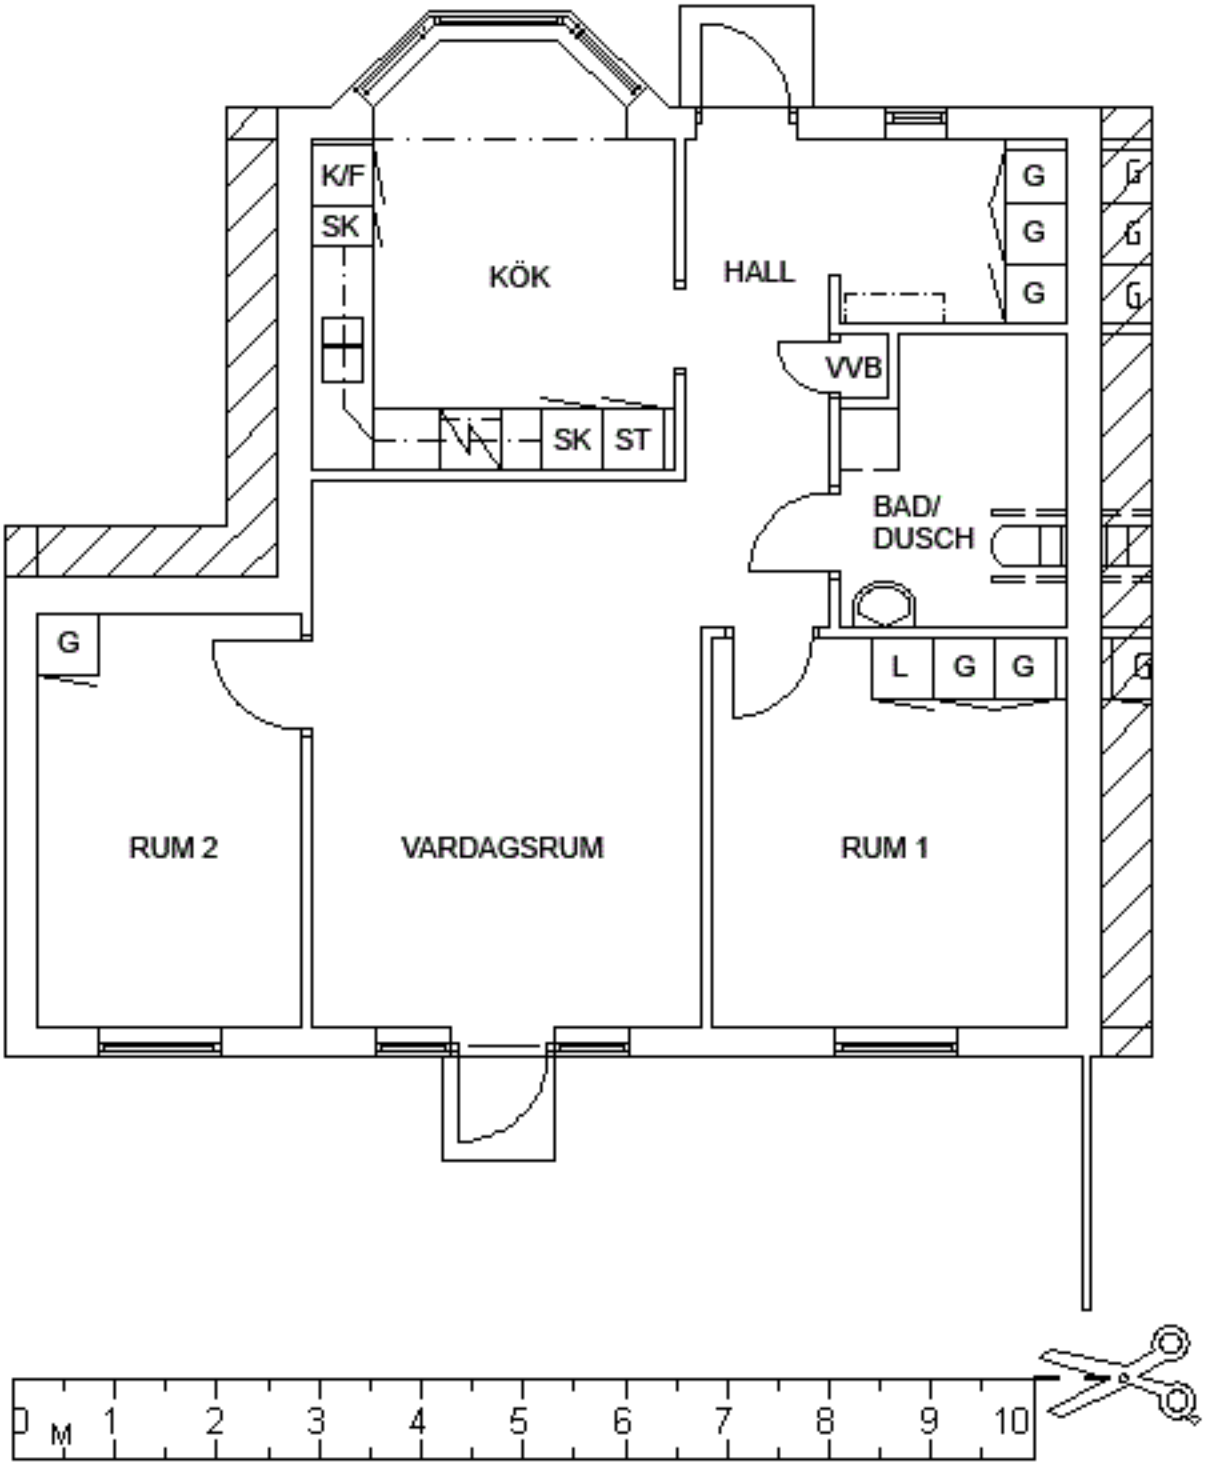
K/F
SK
KÖK
HALL
G
G
G
VVB
SK
ST
BAD/
DUSCH
G
L
G
G
RUM 2
VARDAGSRUM
RUM 1
0
M
1
2
3
4
5
6
7
8
9
10