


FÖRMANNEN

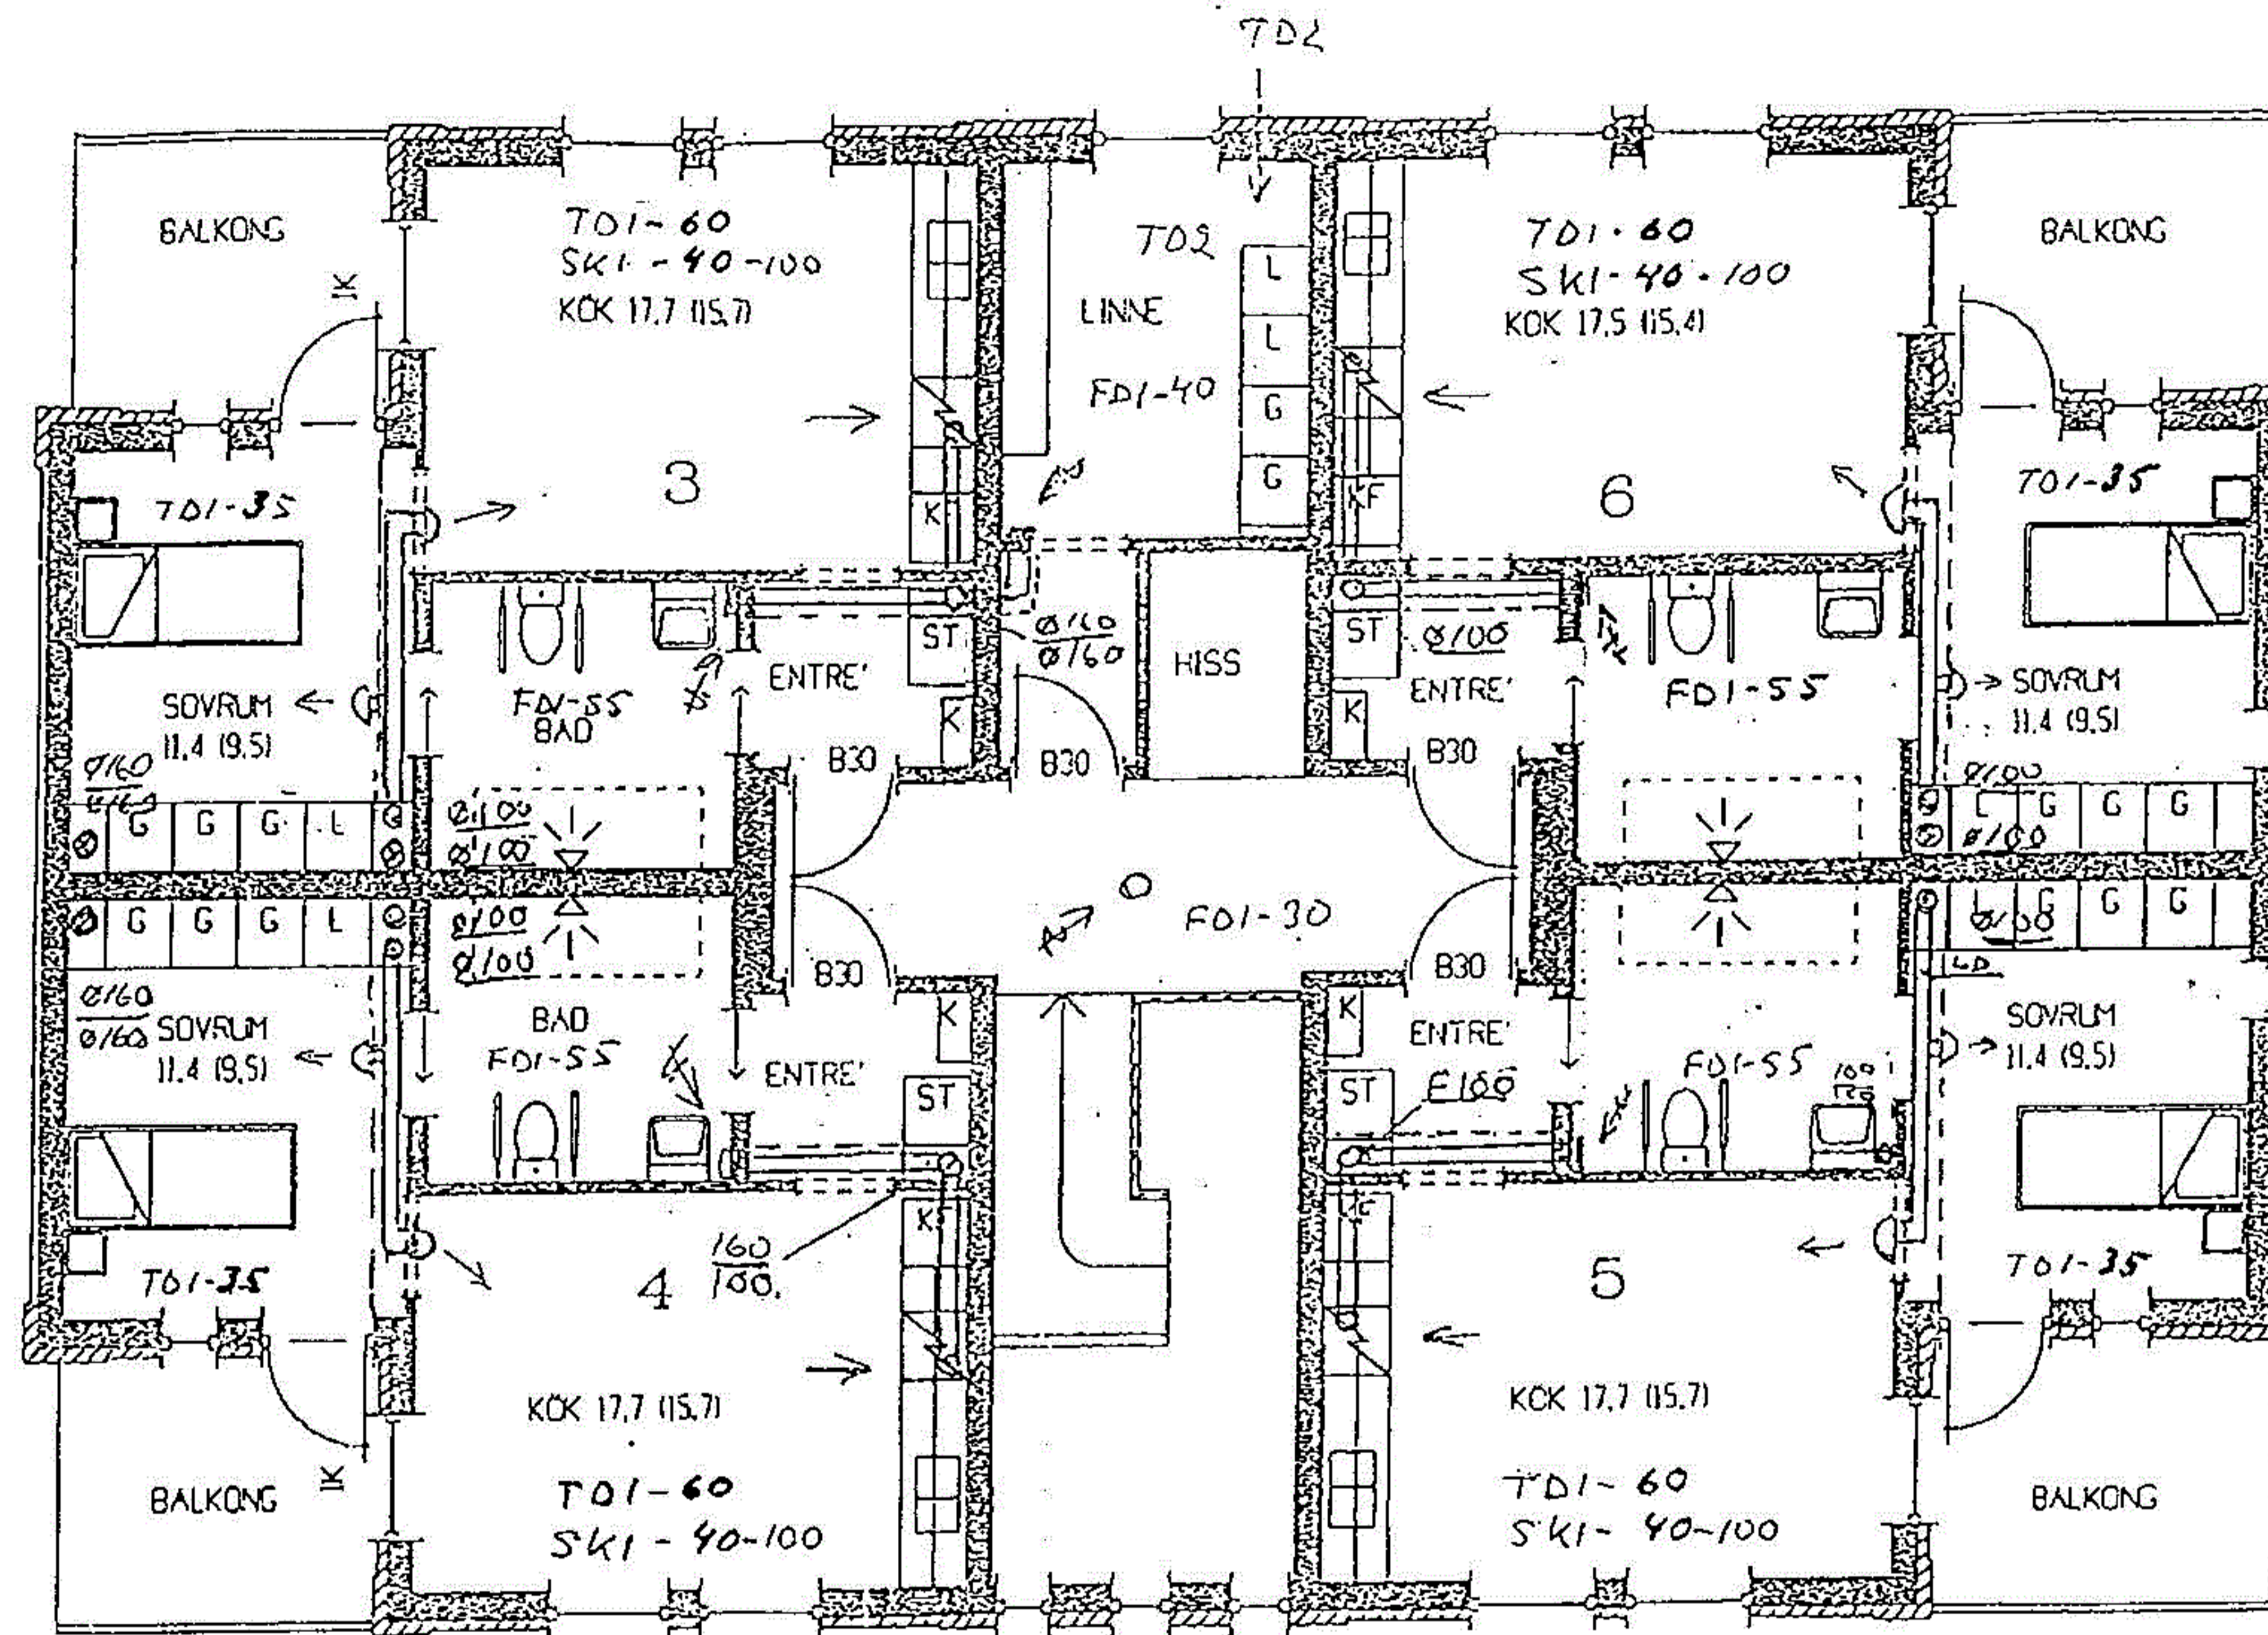

----- = KANALER o. SCHAFT INKLÅDES A30

RELATIONSRTNING

IV INDUSTRI ventilation

SKALA 1:100



OAT.	REV.	AVSER	SIGN.
SKALA:		1:100	
DEN		930601	
RIT.			

t nordiska trähus

570 03 Vrigslöv
Tel. 0382/3030

Kv. Förmannen Odal
Luftbehandling
Våningsplan

TYP.

73401

NR 2