


HÄNVISNINGAR
ANVISNINGAR, FÖRKLÄRINGAR OCH
VÄGGTYPER SE RITNING A-40.5-001

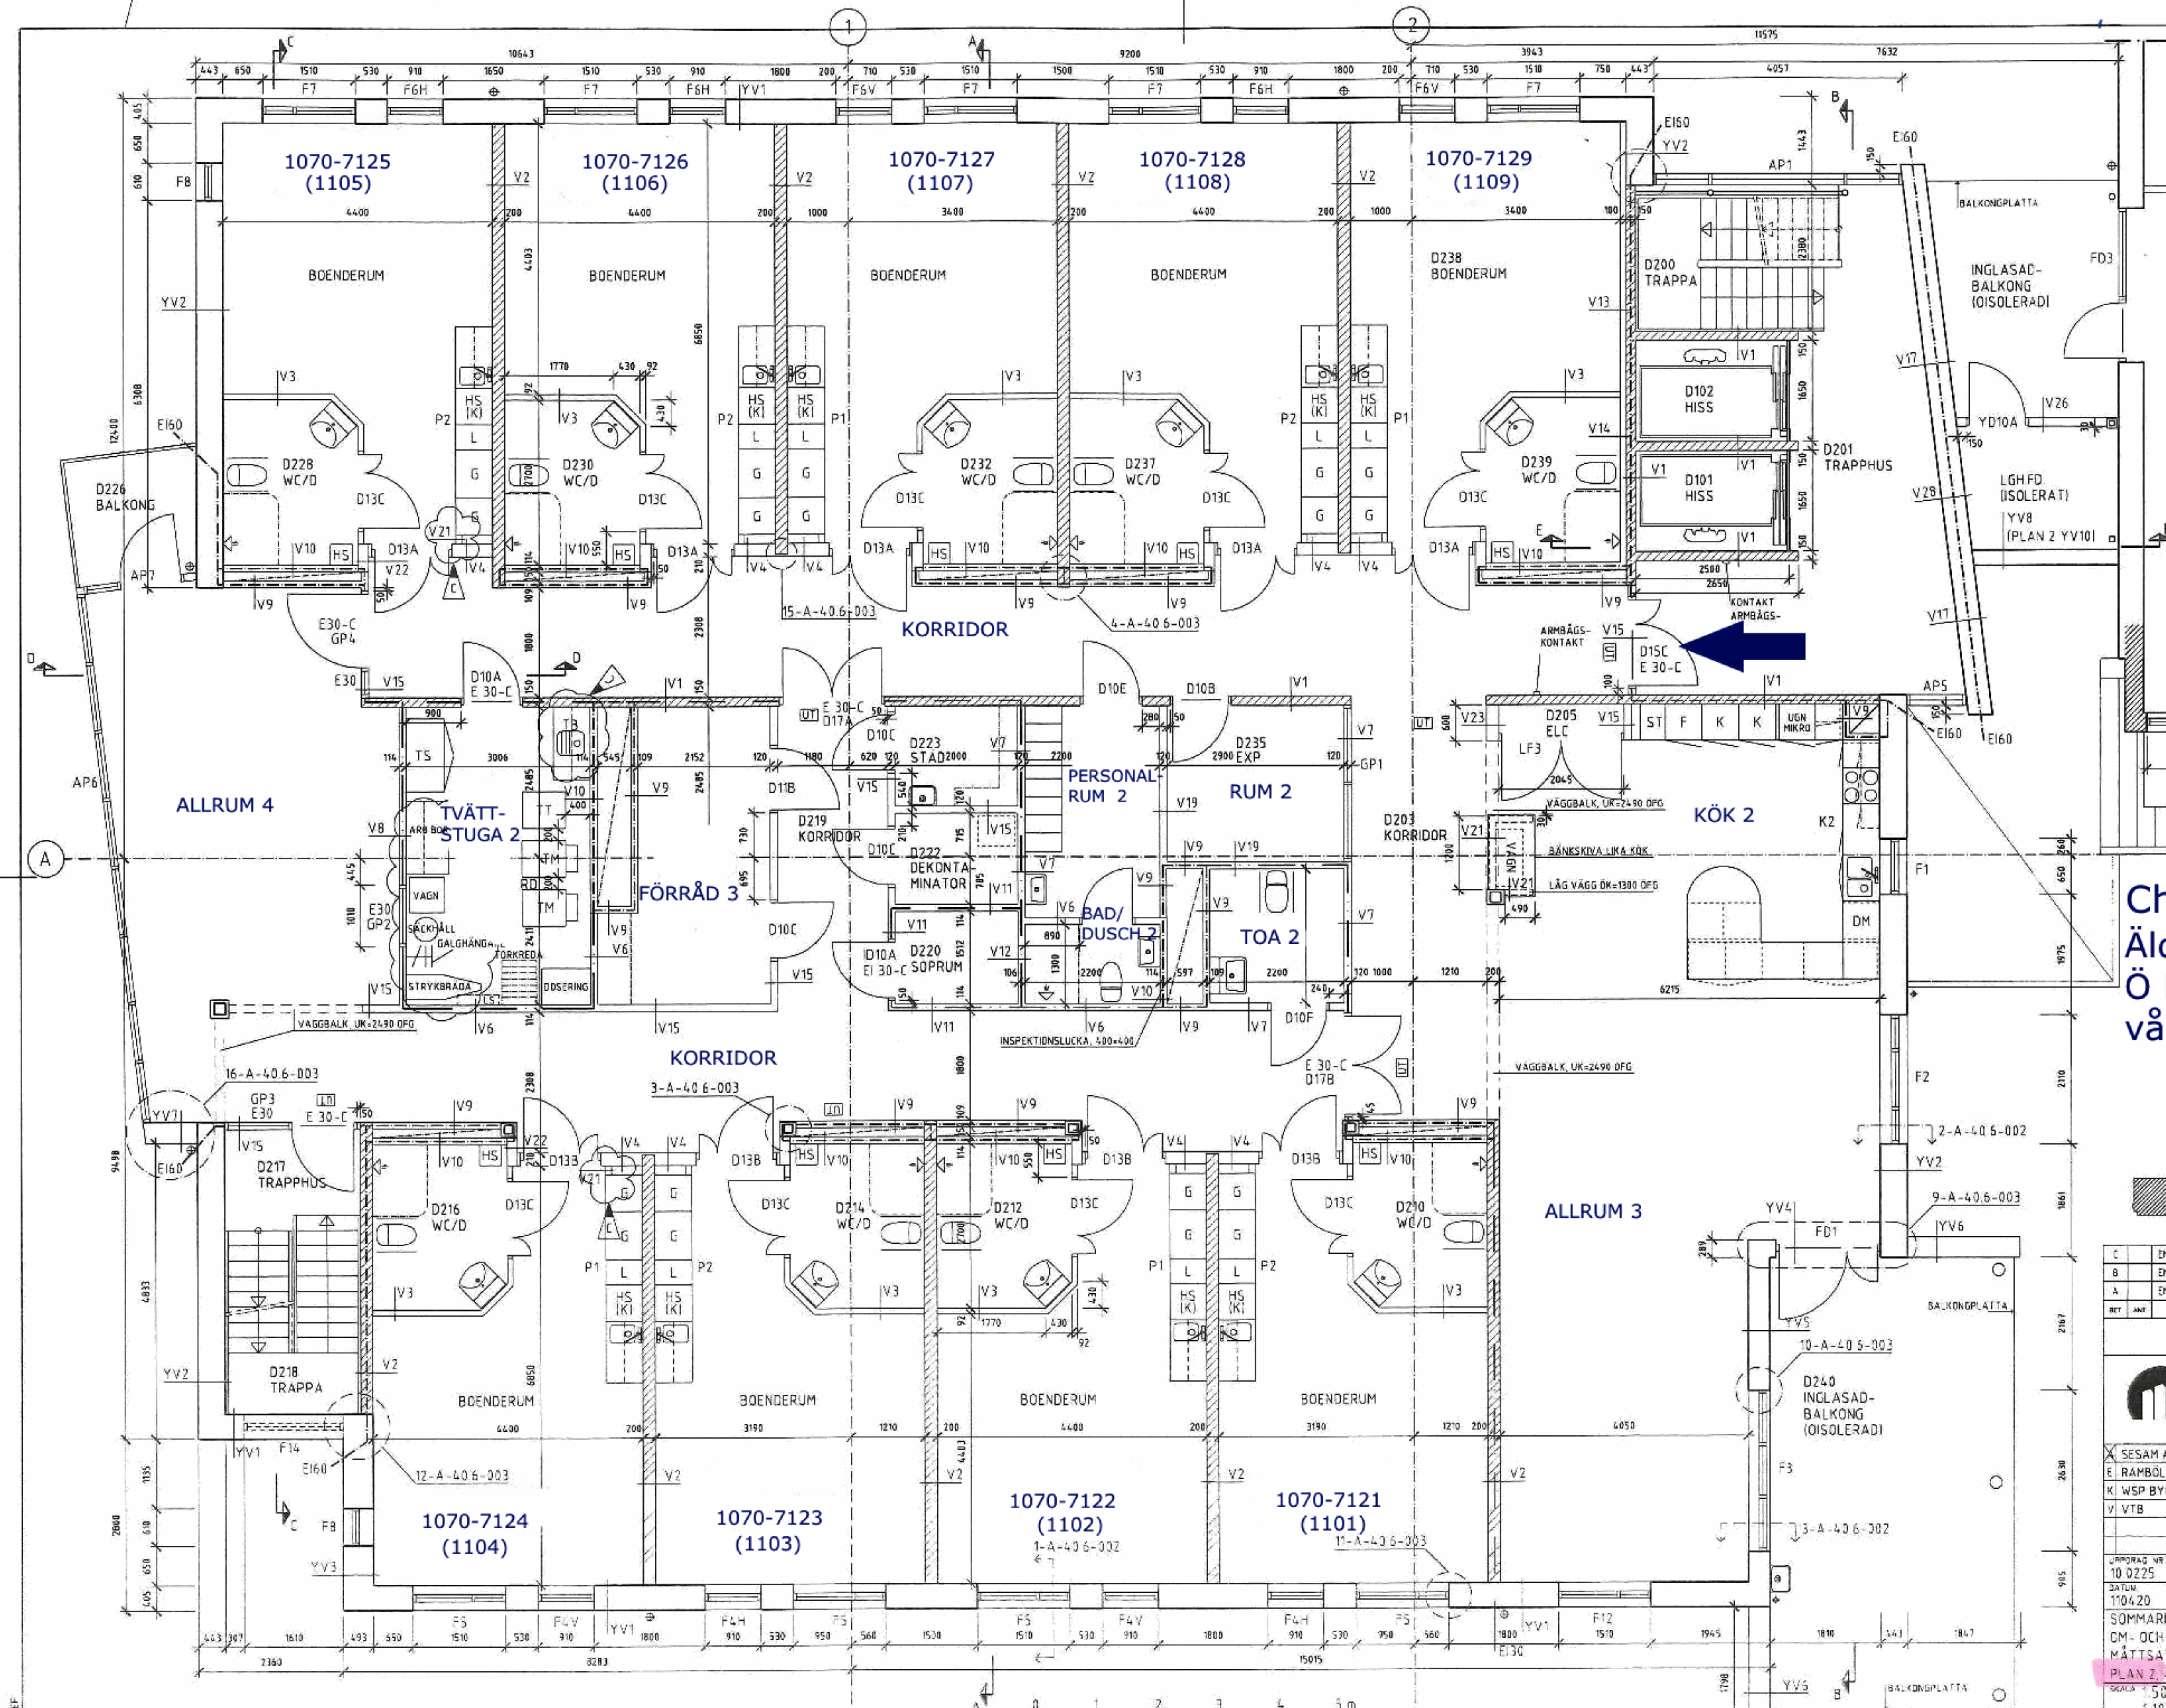

**Christiansro
Äldreboende
Ö Boulevarden 1
vån 2**

C	ENL PM 15	M HUSS	122113
B	ENL PM 13	M HUSS	111019
A	ENL PM 4	M HUSS	110513
BET	ANT	ÄNDRINGAR	TEGN DATUM
BYGGHANDLING			
 AB KRISTIANSTADSBYGGEN SÖMMARRO KV BRANDSTATIONEN KRISTIANSTADS KOMMUN			
X	SESAM ARKITEKONTOR AB	044-18 48 80	
E	RAMBÖLL	010-615 22 65	
K	WSP BYGGPROJEKTERING	044-20 54 00	
V	VTB	044-70 02 80	
UPPDRAG NR 10 0225 RITAD AV M HUSS HANDLAGGARE M SVENSSON DATUM 110420 SÖMMARRO CM- OCH TILLBYGGNAD AV ÄLDREBOENDE MÄTTA-TÄTTNINGSRITNING PLAN 2, 4-5 SKALA 1:50 (A1) 1:100 (A3)			
		NUMMER	A-40.1-021