


HÄNVISNINGAR

ANVISNINGAR, FÖRKLARINGAR OCH VÄGGTYPER SE RITNING A-4.0.5-001

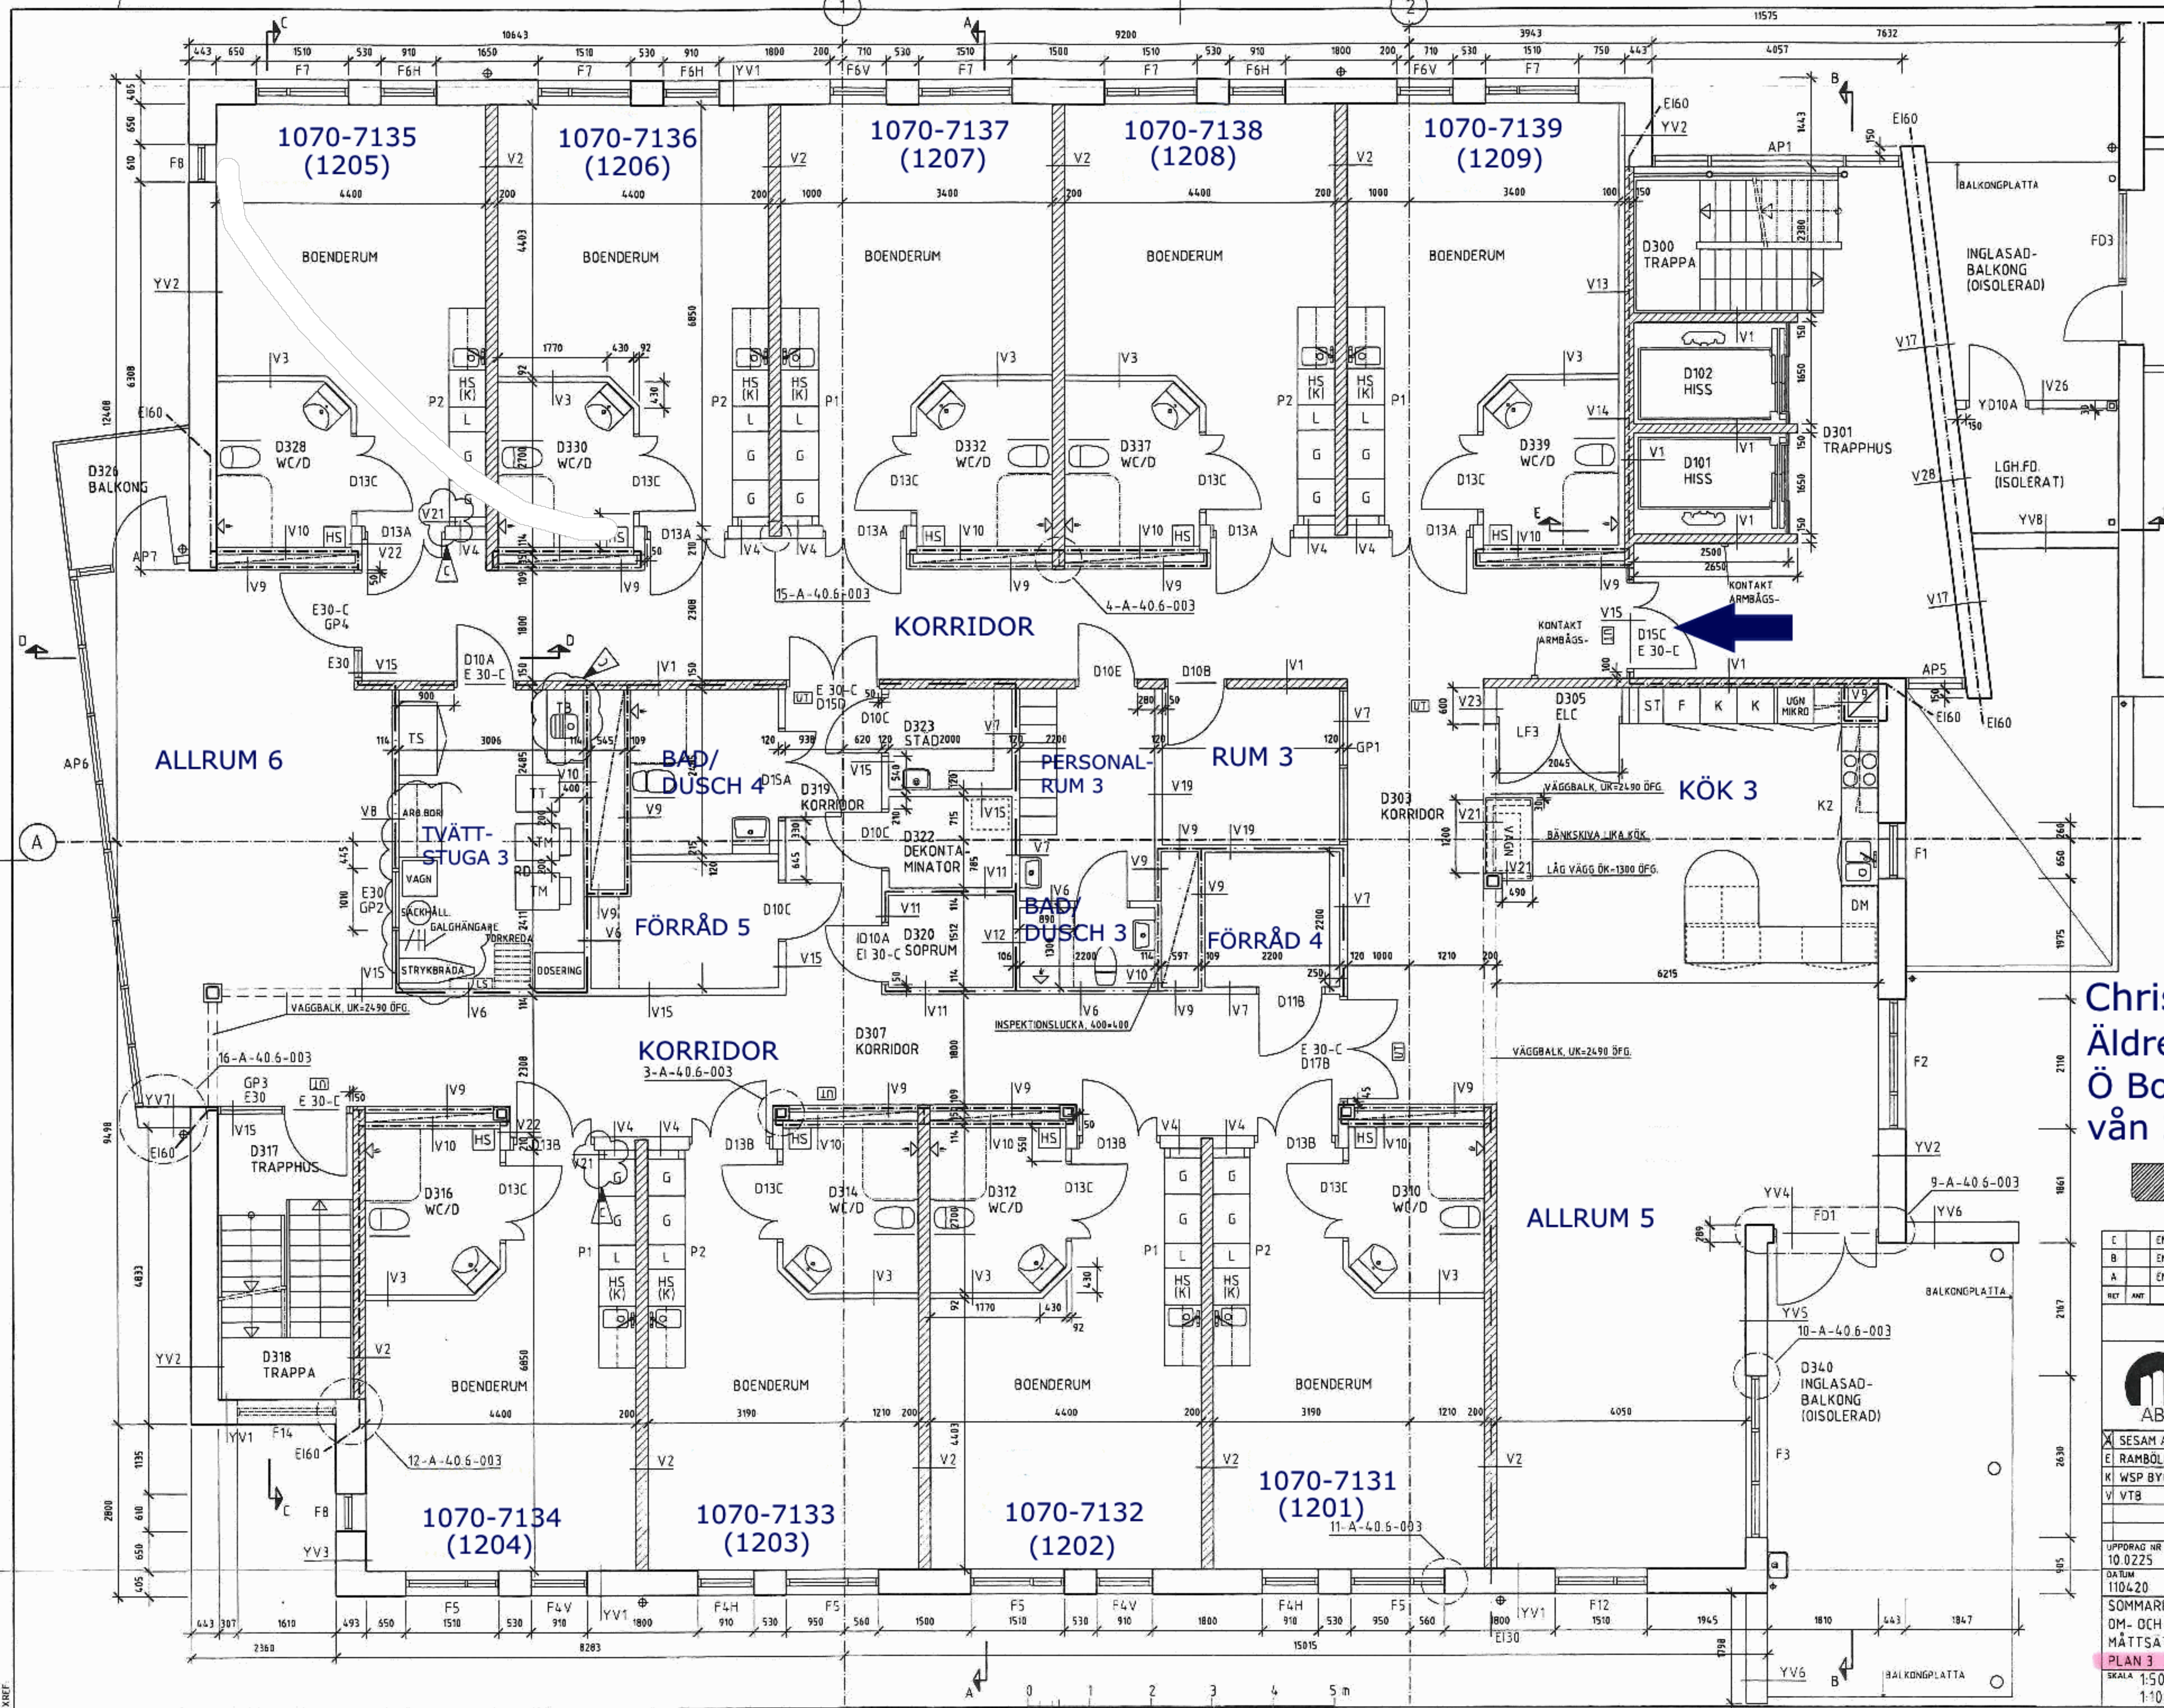

**Christiansro
Äldreboende
Ö Boulevarden 1
vån 3**



E	ENL. PM 16	M.HUSS	120313
B	ENL. PM 13	M.HUSS	110718
A	ENL. PM 5	M.HUSS	110523
RET	ANT	ÄNDRINGEN AVSER	SIDA DATUM

BYGGHANDLING



AB KRISTIANSTADSBYGGEN
SOMMARRO
KV. BRANDSTATIONEN
KRISTIANSTADS KOMMUN

X	SESAM ARKITEKONTOR AB	044-18 48 80
E	RAMBÖLL	010-615 22 65
K	WSP BYGGPROJEKTERING	044-20 54 00
V	VTB	044-10 02 80

UPPDRAG NR 10.0225
RITAD AV M.HUSS
DÄRIN ANSVARIG
1104.20
HÄNDLAGGARE M.SVENSSON

SOMMARRO
DM- OCH TILLBYGGNAD AV ÄLDREBOENDE
MÄTTÄTTNINGSRITNING
PLAN 3
SKALA 1:50(A1)
1:100(A3)
NUMMER A-4.0.1-031