


HÄNVISNINGAR
ANVISNINGAR, FÖRKLARINGAR OCH VÄGGTYPER SE RITNING A-4.0.5-001

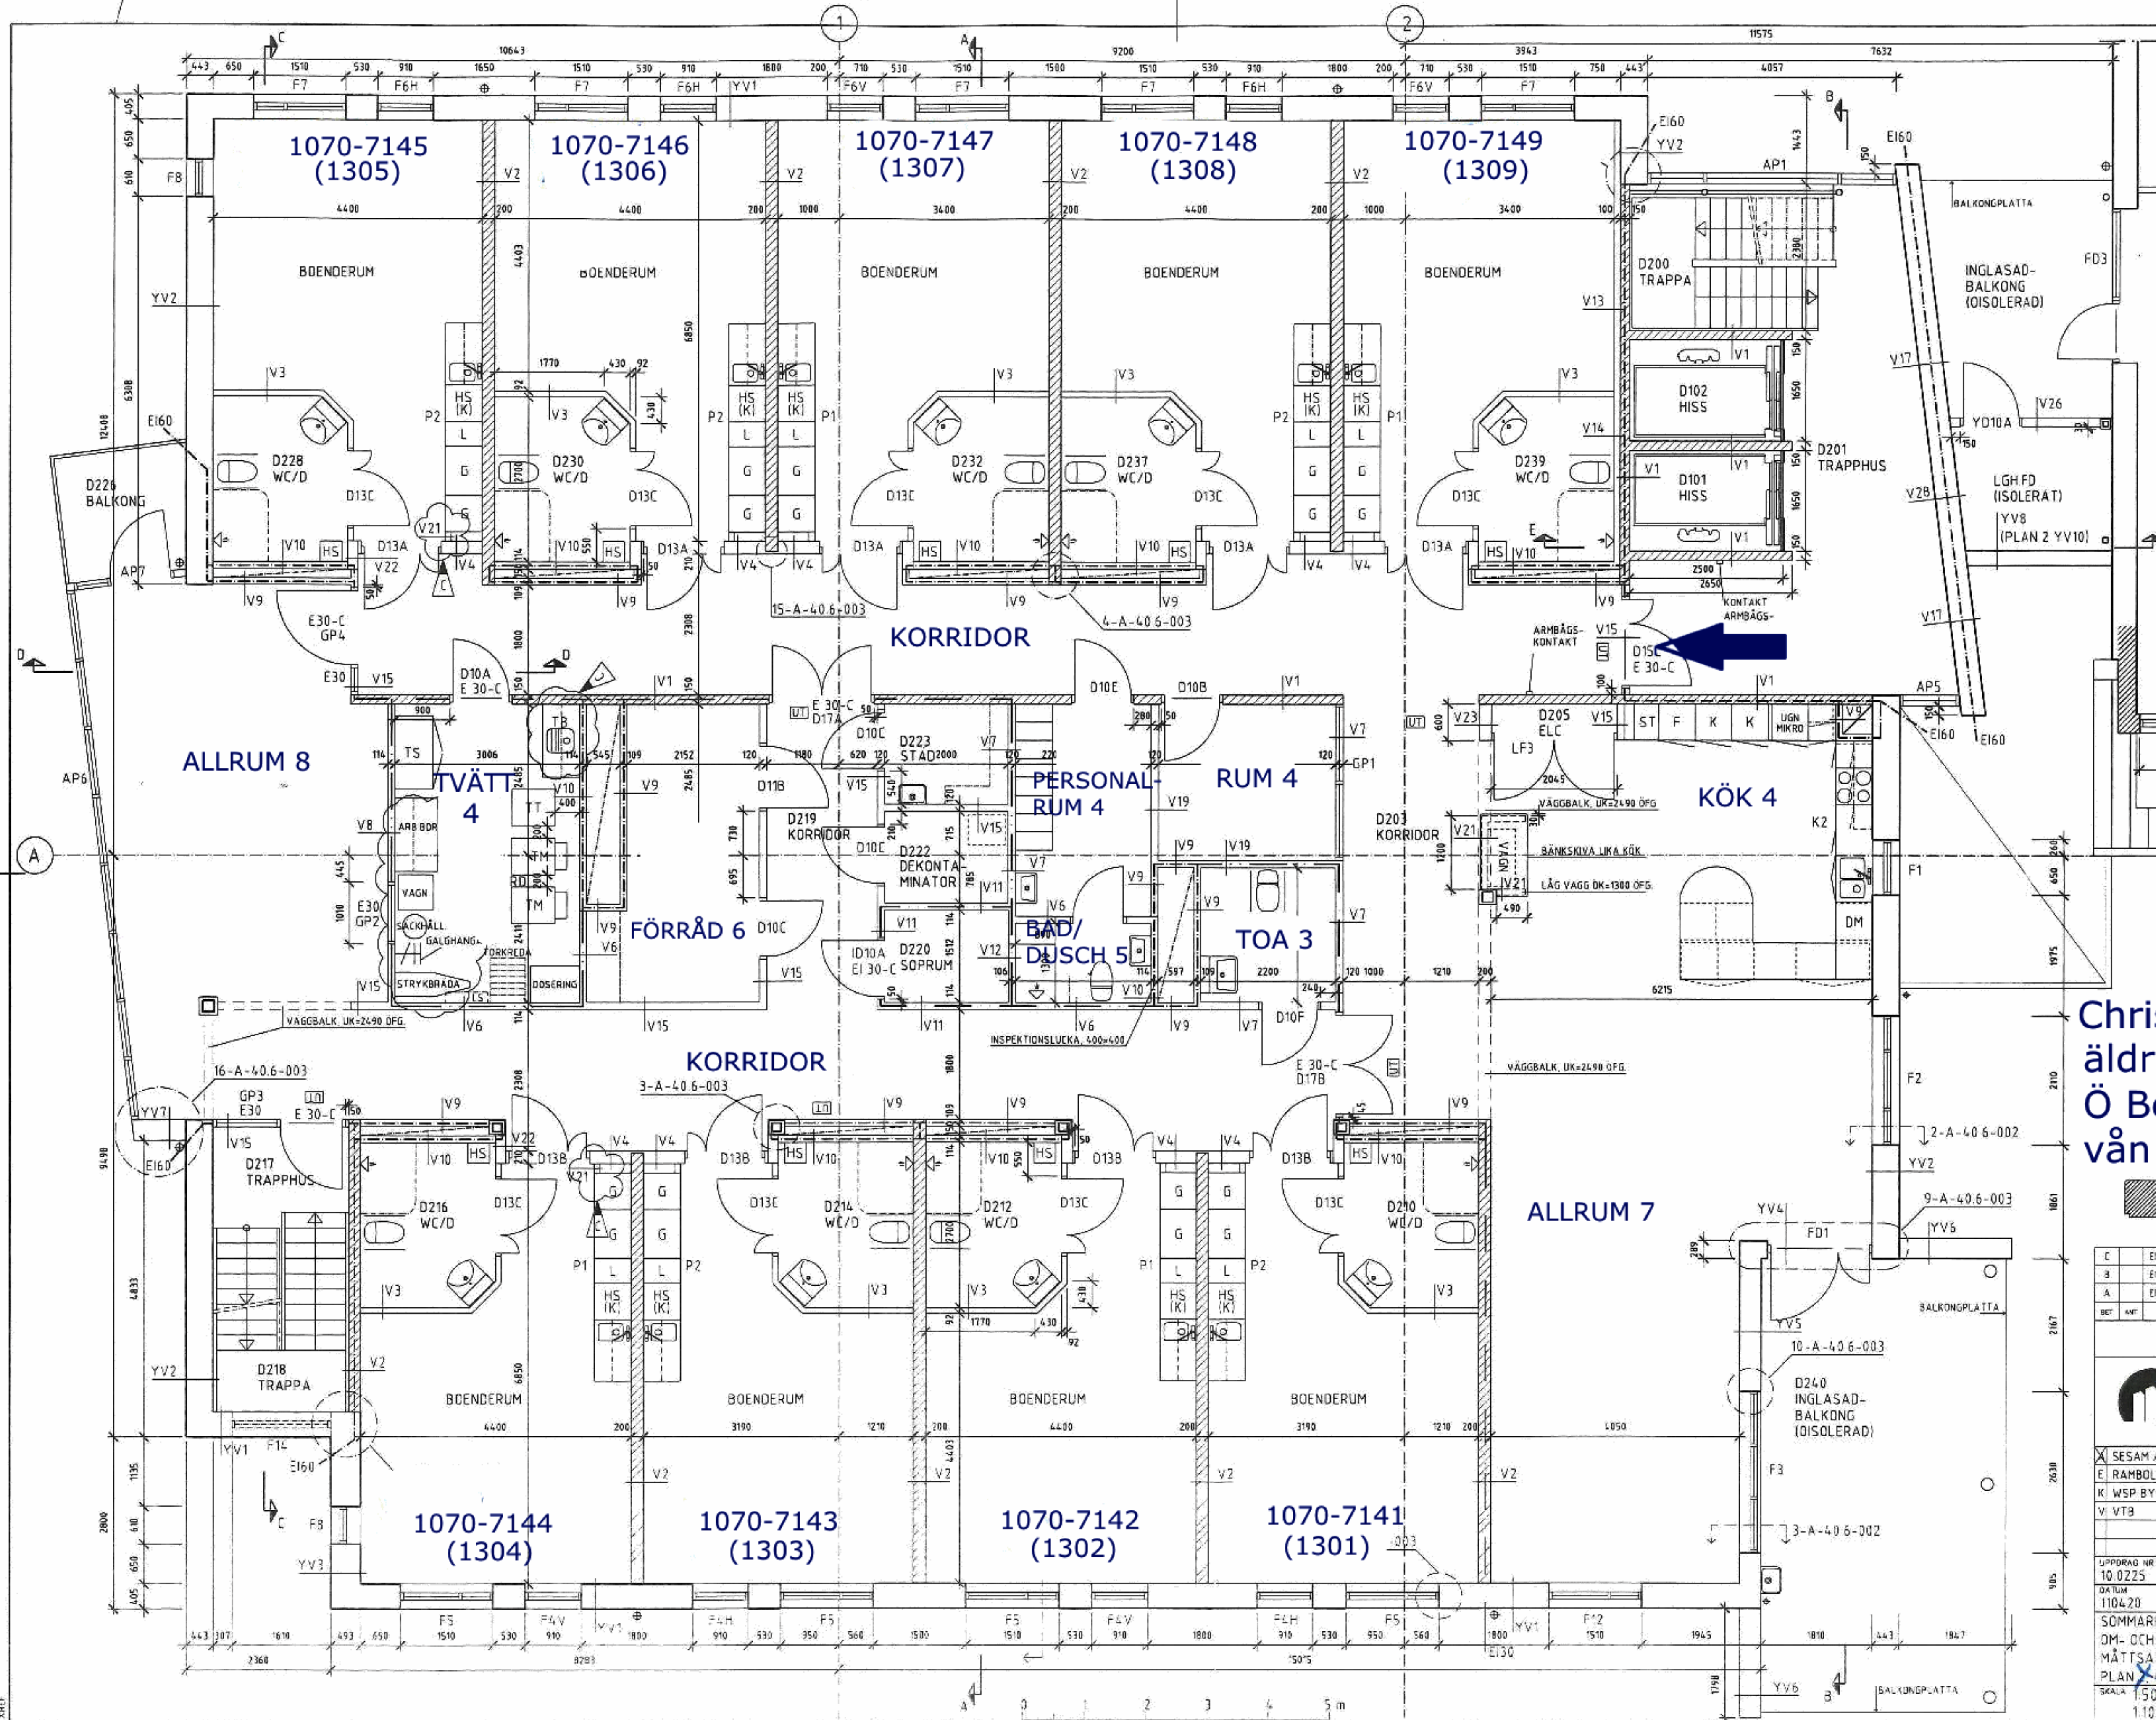

**Christiansro
äldreboende
Ö Boulevard 1
vån 4**

C	ENL PM 16	M-HUSS	120313
3	ENL PM 13	M-HUSS	111018
A	ENL PM 4	M-HUSS	110513
BET	KNT	ÄNDRINGEN AVSER	SIGN DATUM

BYGGHANDLING



AB KRISTIANSTADSBYGGEN
SOMMARRO
KV BRANDSTATIONEN
KRISTIANSTADS KOMMUN

X	SESAM ARKITEKONTOR AB	044-18 48 80
E	RAMBOLL	010-615 22 65
K	WSP BYGGPROJEKTERING	044-20 54 00
V	VTB	044-10 92 80

UPPDRAG NR	RITAD AV	HANDLAGSARE
10 0225	M-HUSS	M SVENSSON
OKTUM	ANSVARIG	
110420		

SOMMARRO
OM- OCH TILLBYGGNAD AV ÄLDREBOENDE
MÄTTSÄTTNINGSRITNING
PLAN 4

SKALA	1:50(A)	INOMRÅDE	11001A3
			A-4.0.1-021