


HÄNVISNINGAR
ANVISNINGAR, FÖRKLARINGAR OCH VÄGGTYPER SE RITNING A-40.5-001

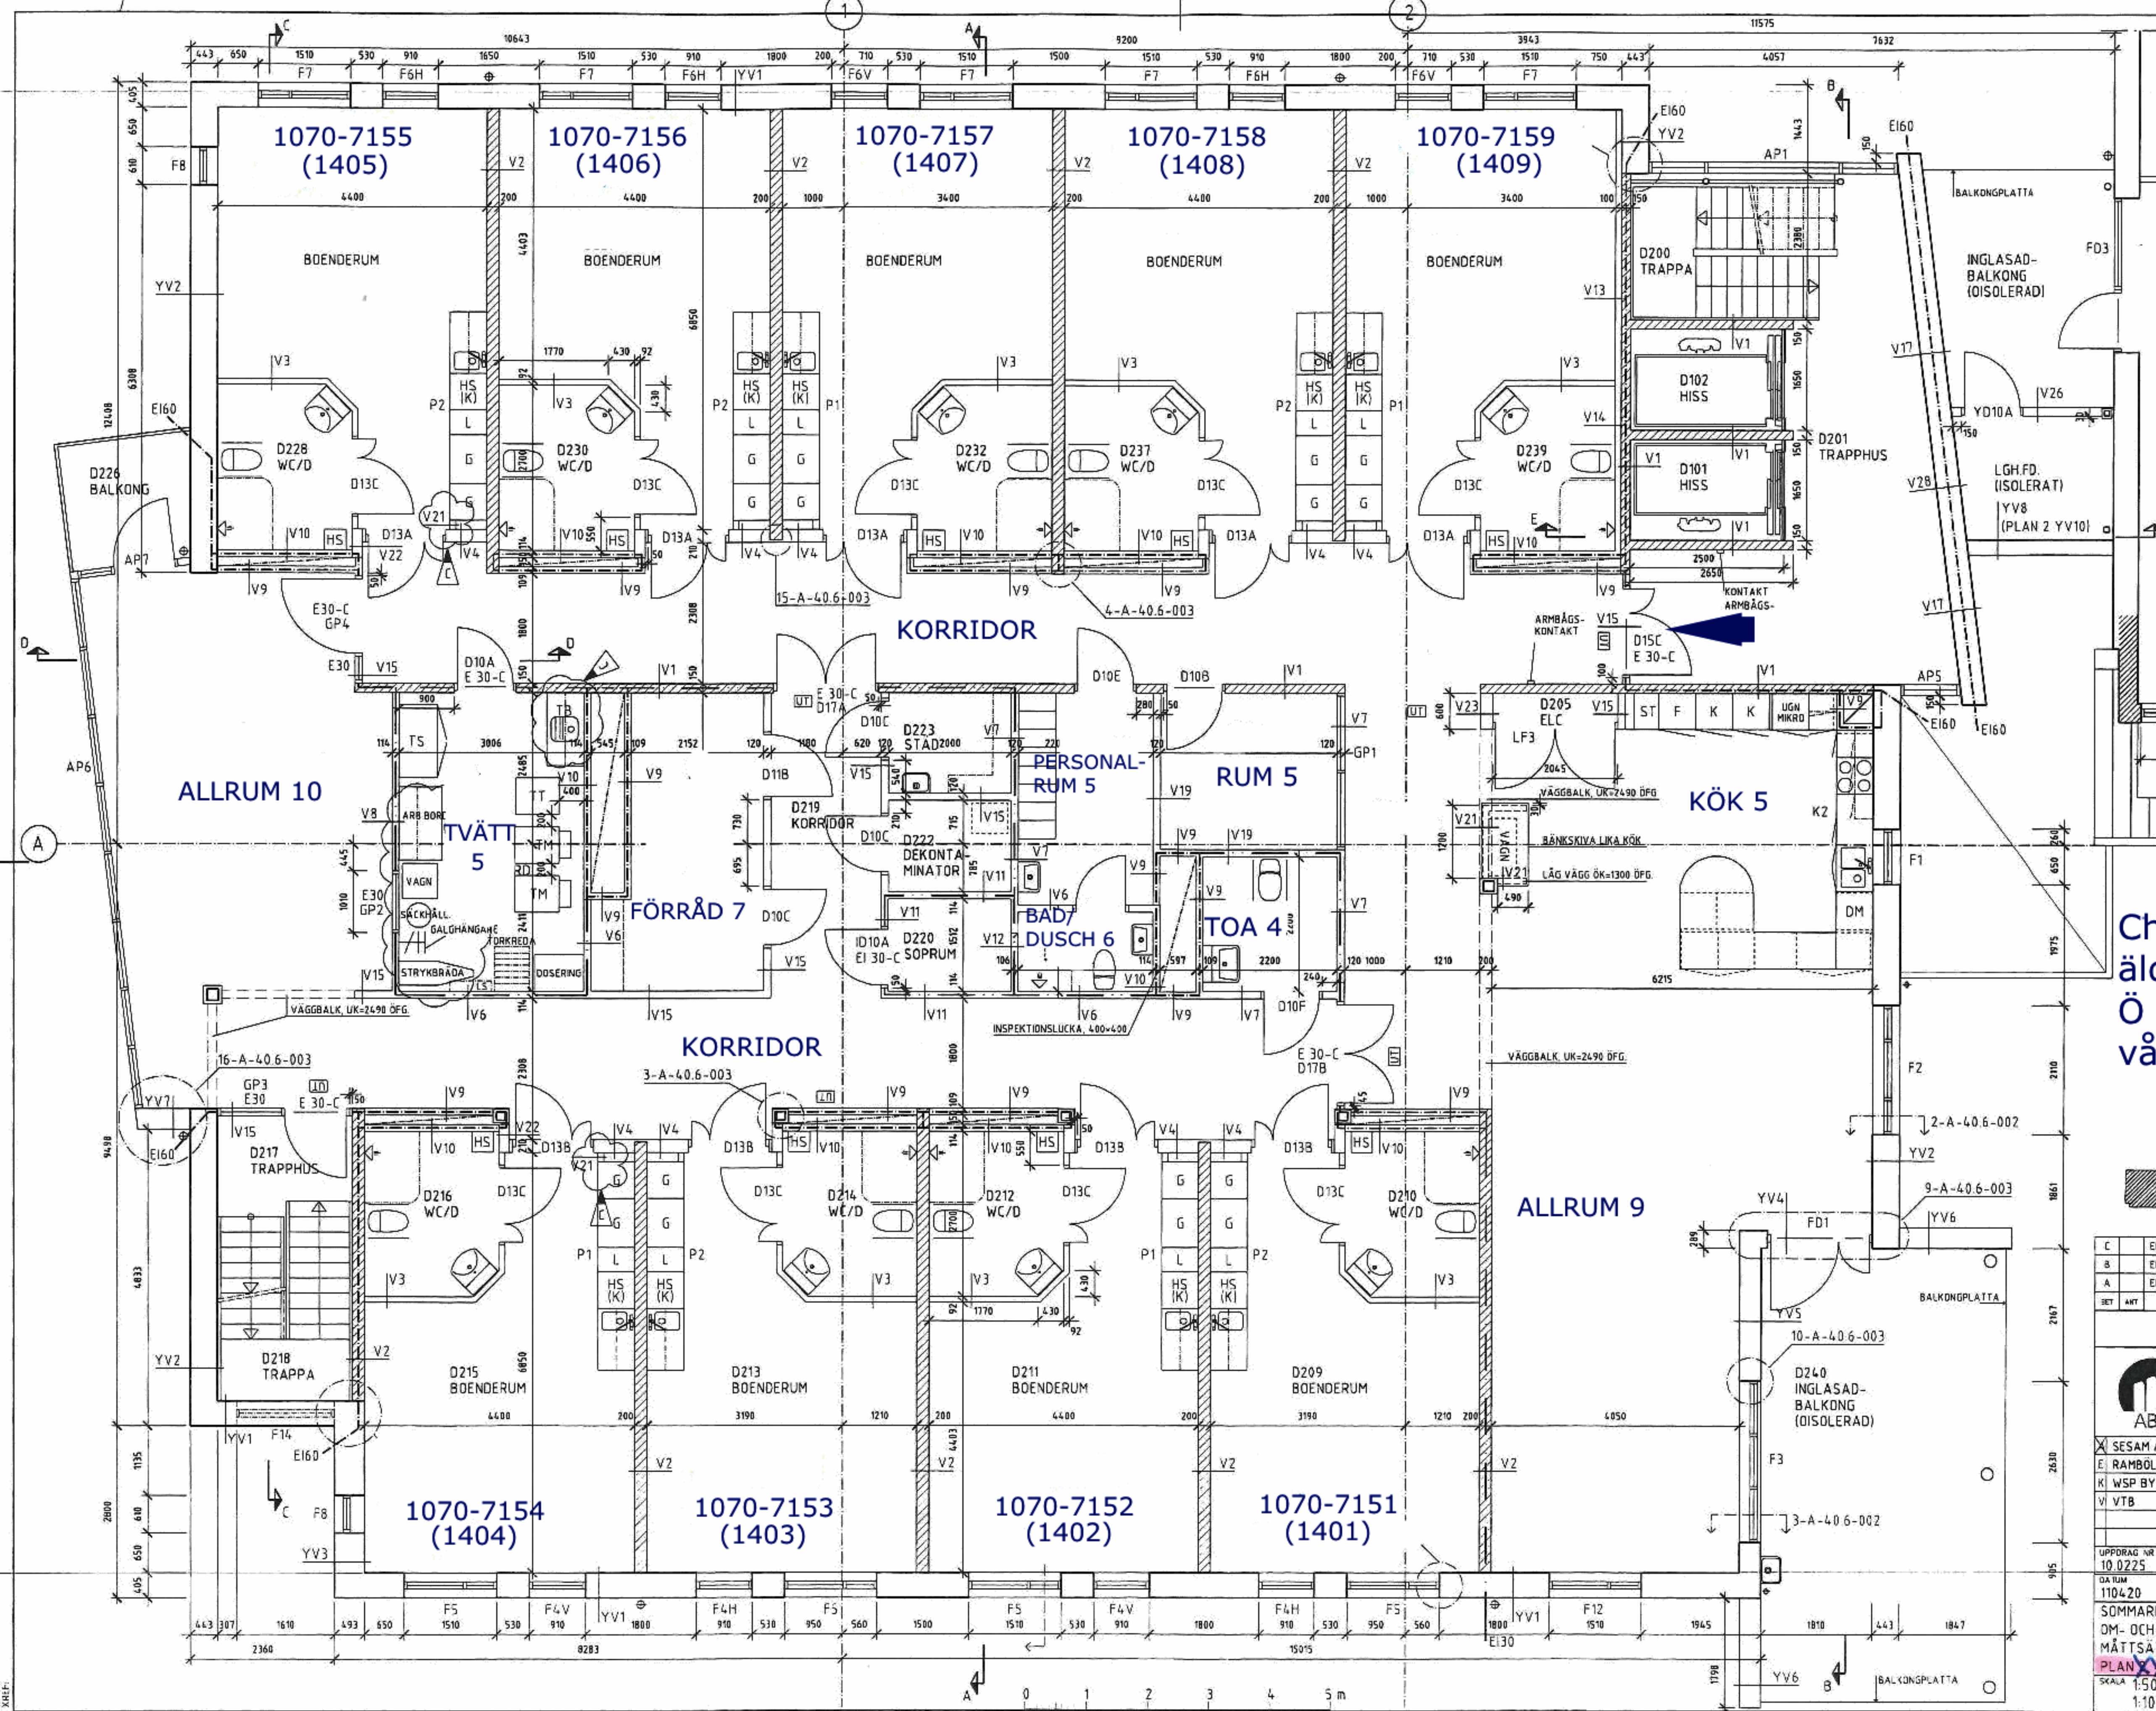

**Christiansro -
äldreboende
Ö Boulevarden 1
vån 5**



C	ENL. PH 15	M.HUSS	120311
B	ENL. PH 13	M.HUSS	111018
A	ENL. PH 4	M.HUSS	110513
BET	ART	ÄNDRINGEN ANSÖKER	SEN
			DATUM

BYGGHANDLING



AB KRISTIANSTADSBYGGEN
SOMMARRO
KV. BRANDSTATIONEN
KRISTIANSTADS KOMMUN

X	SESAM ARKITEKONTOR AB	044-18 48 80
E	RAMBÖLL	010-615 22 65
K	WSP BYGGPROJEKTERING	044-20 54 00
V	VTB	044-10 02 80

UPPDRAG NR 10 0225
RITAD AV M.HUSS
HANDLAGGARE M SVENSSON
DA RUM 110420
ANSVARIG
SOMMARRO
OM- OCH TILLBYGGNAD AV ÄLDREBOENDE
MÄTTSÄTTNINGSRITNING
PLAN 5
SKALA 1:50(A1) NUMMER 1:100(A3) A-40.1-021