


HÄNVISNINGAR  
ANVISNINGAR, FÖRKLARINGAR OCH  
VAGGTYPEN SE RITNING A-4.0.5-01

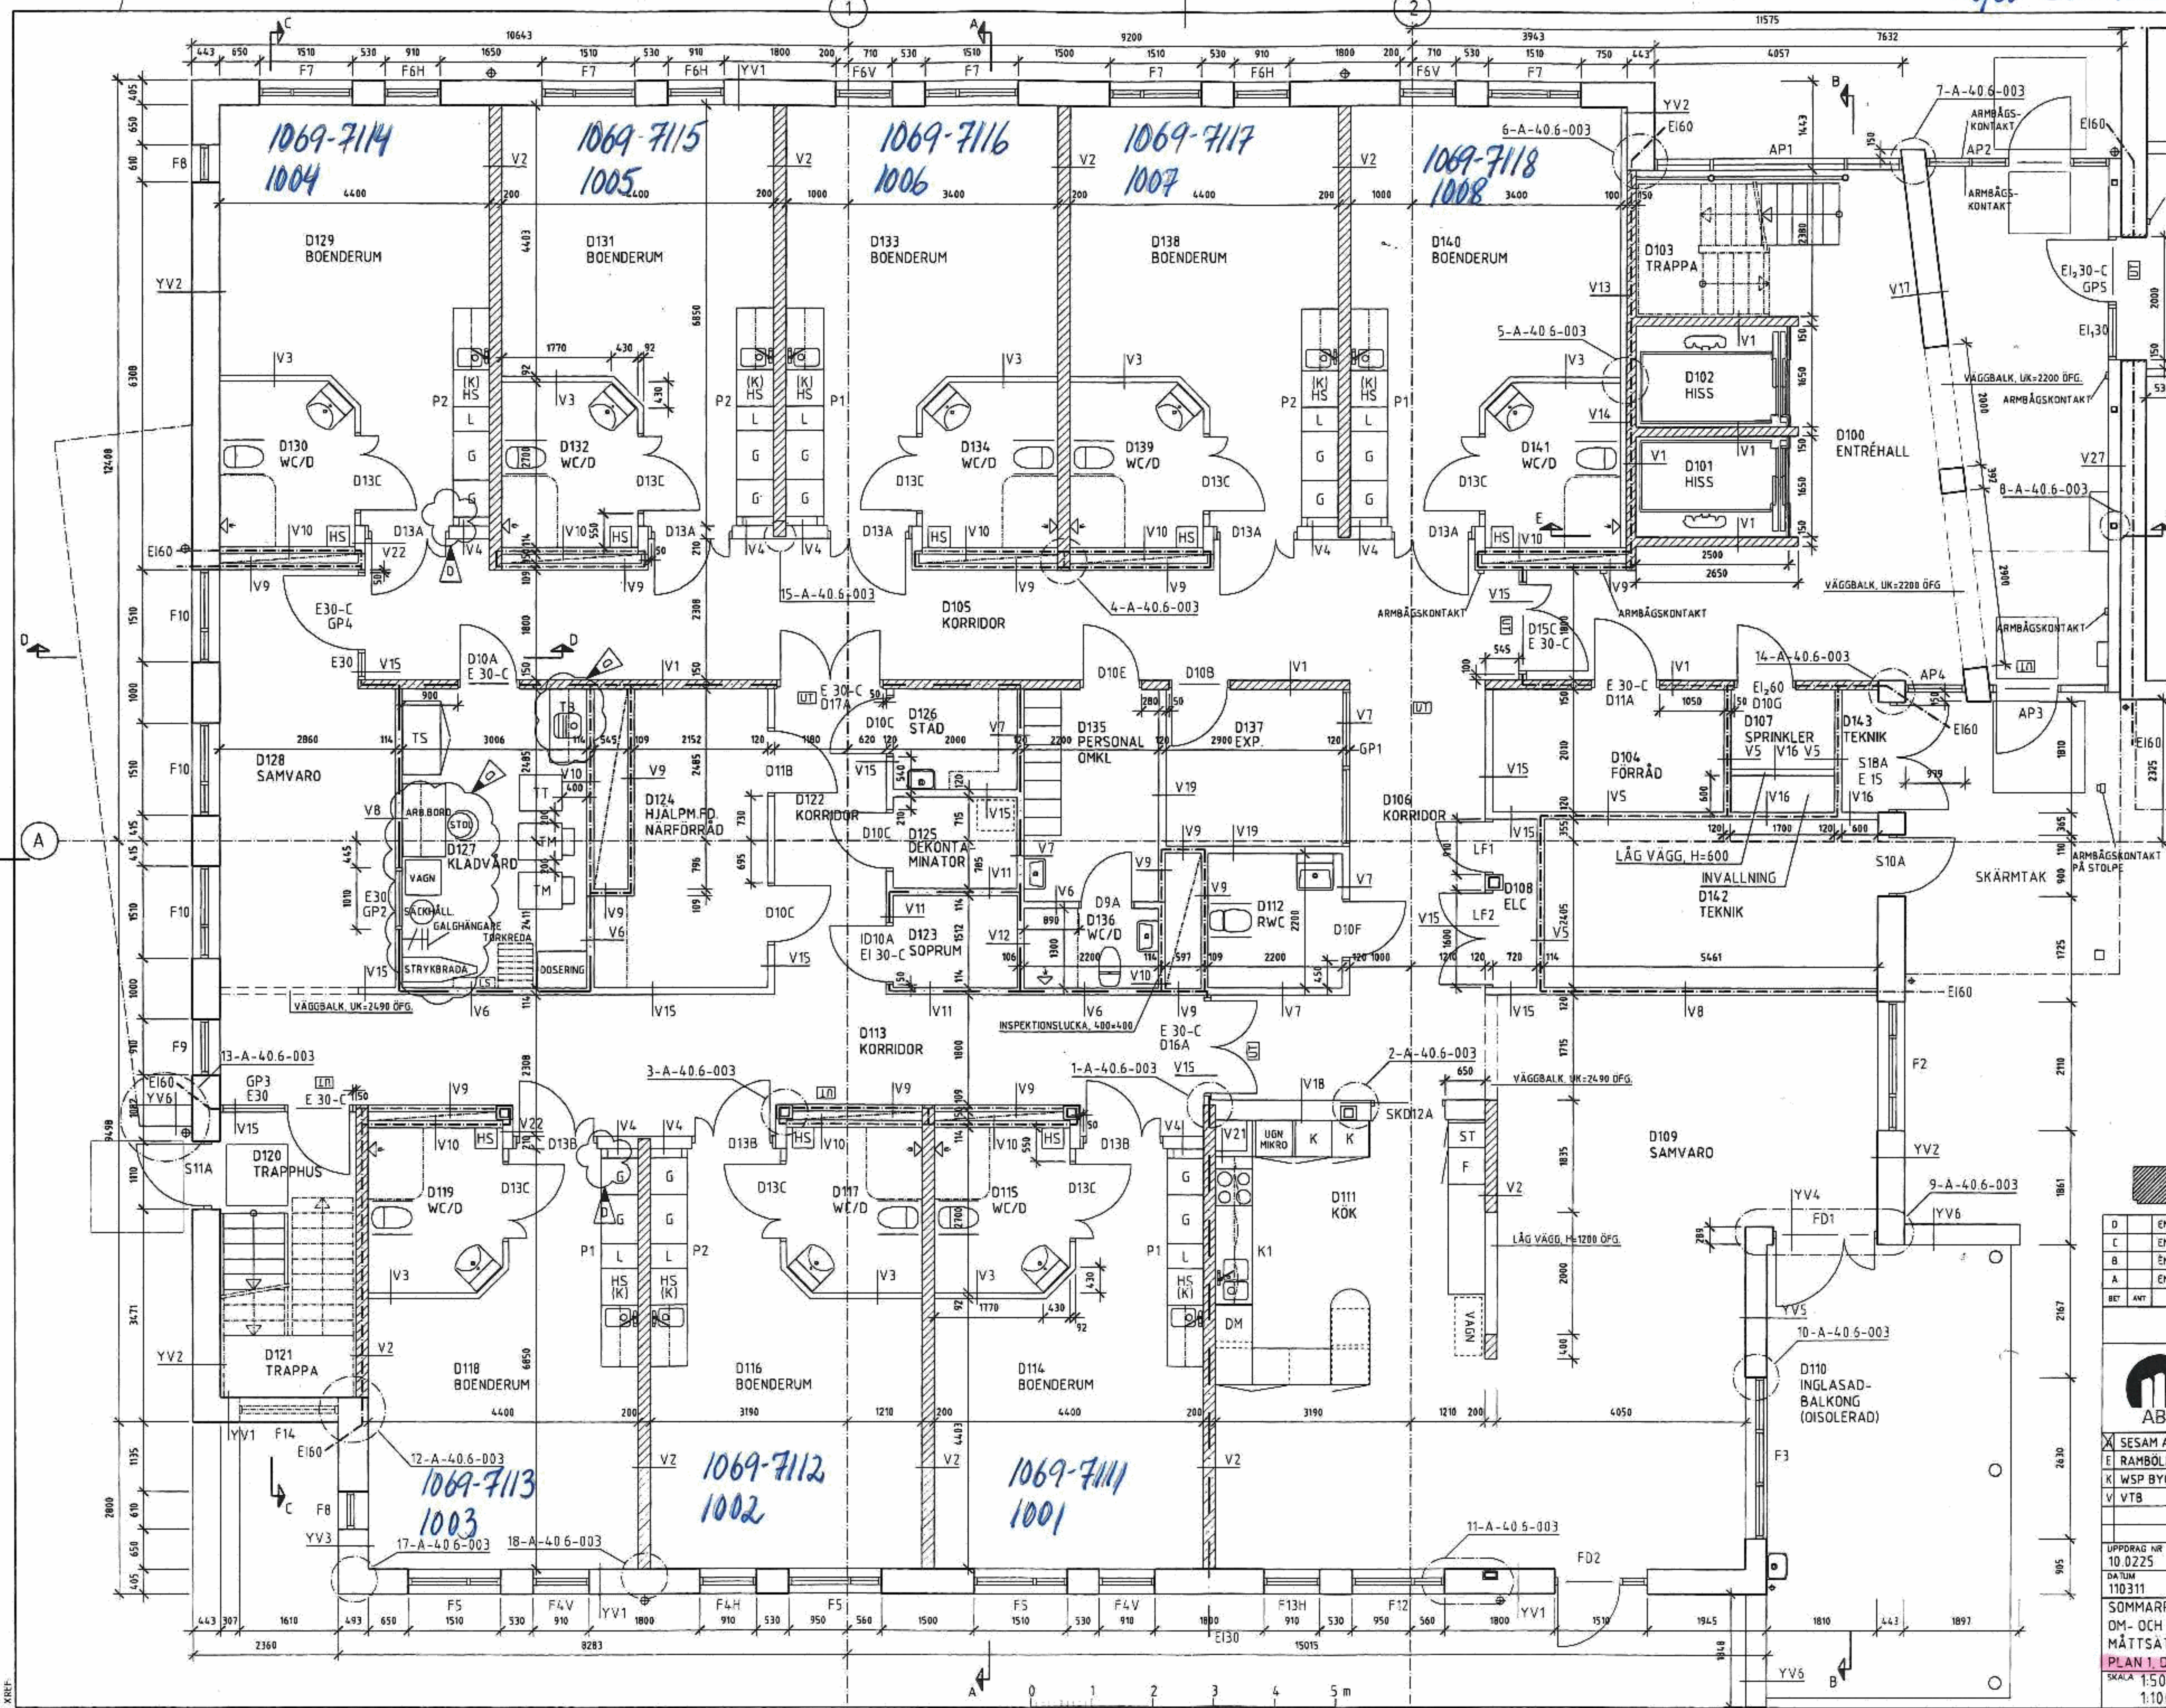

D	ENL. PM 16	M.HUSS	120313	
C	ENL. PM 15	M.P.	120124	
B	ENL. PM 3	M.HUSS	110420	
A	ENL. PM 2	M.HUSS	110401	
BET	ANT	ÄNDRINGEN AVSER	SKOV	DATUM

**BYGGHANDLING**

**AB KRISTIANSTADSBYGGEN**  
SOMMARRO  
KV. BRANDSTATIONEN  
KRISTIANSTADS KOMMUN

ABK

X SESAM ARKITEKONTOR AB 044-18 48 80  
 F RAMBÖLL 010-615 22 65  
 K WSP BYGGPROJEKTERING 044-20 54 00  
 V VTB 044-10 02 80

UPPDRAG NR 10.0225  
 RITAD AV M.HUSS  
 DATUM 110311  
 HANDELAGGARE M SVENSSON  
 ANSVÄRIG

SOMMARRO  
 OM- OCH TILLBYGGNAD AV ÄLDREBOENDE  
 MÄTTÄTNINGSRITNING  
**PLAN 1, DEL 1**  
 SKALA 1:50(A1)  
 1:100(A3) A-4.0.1-011