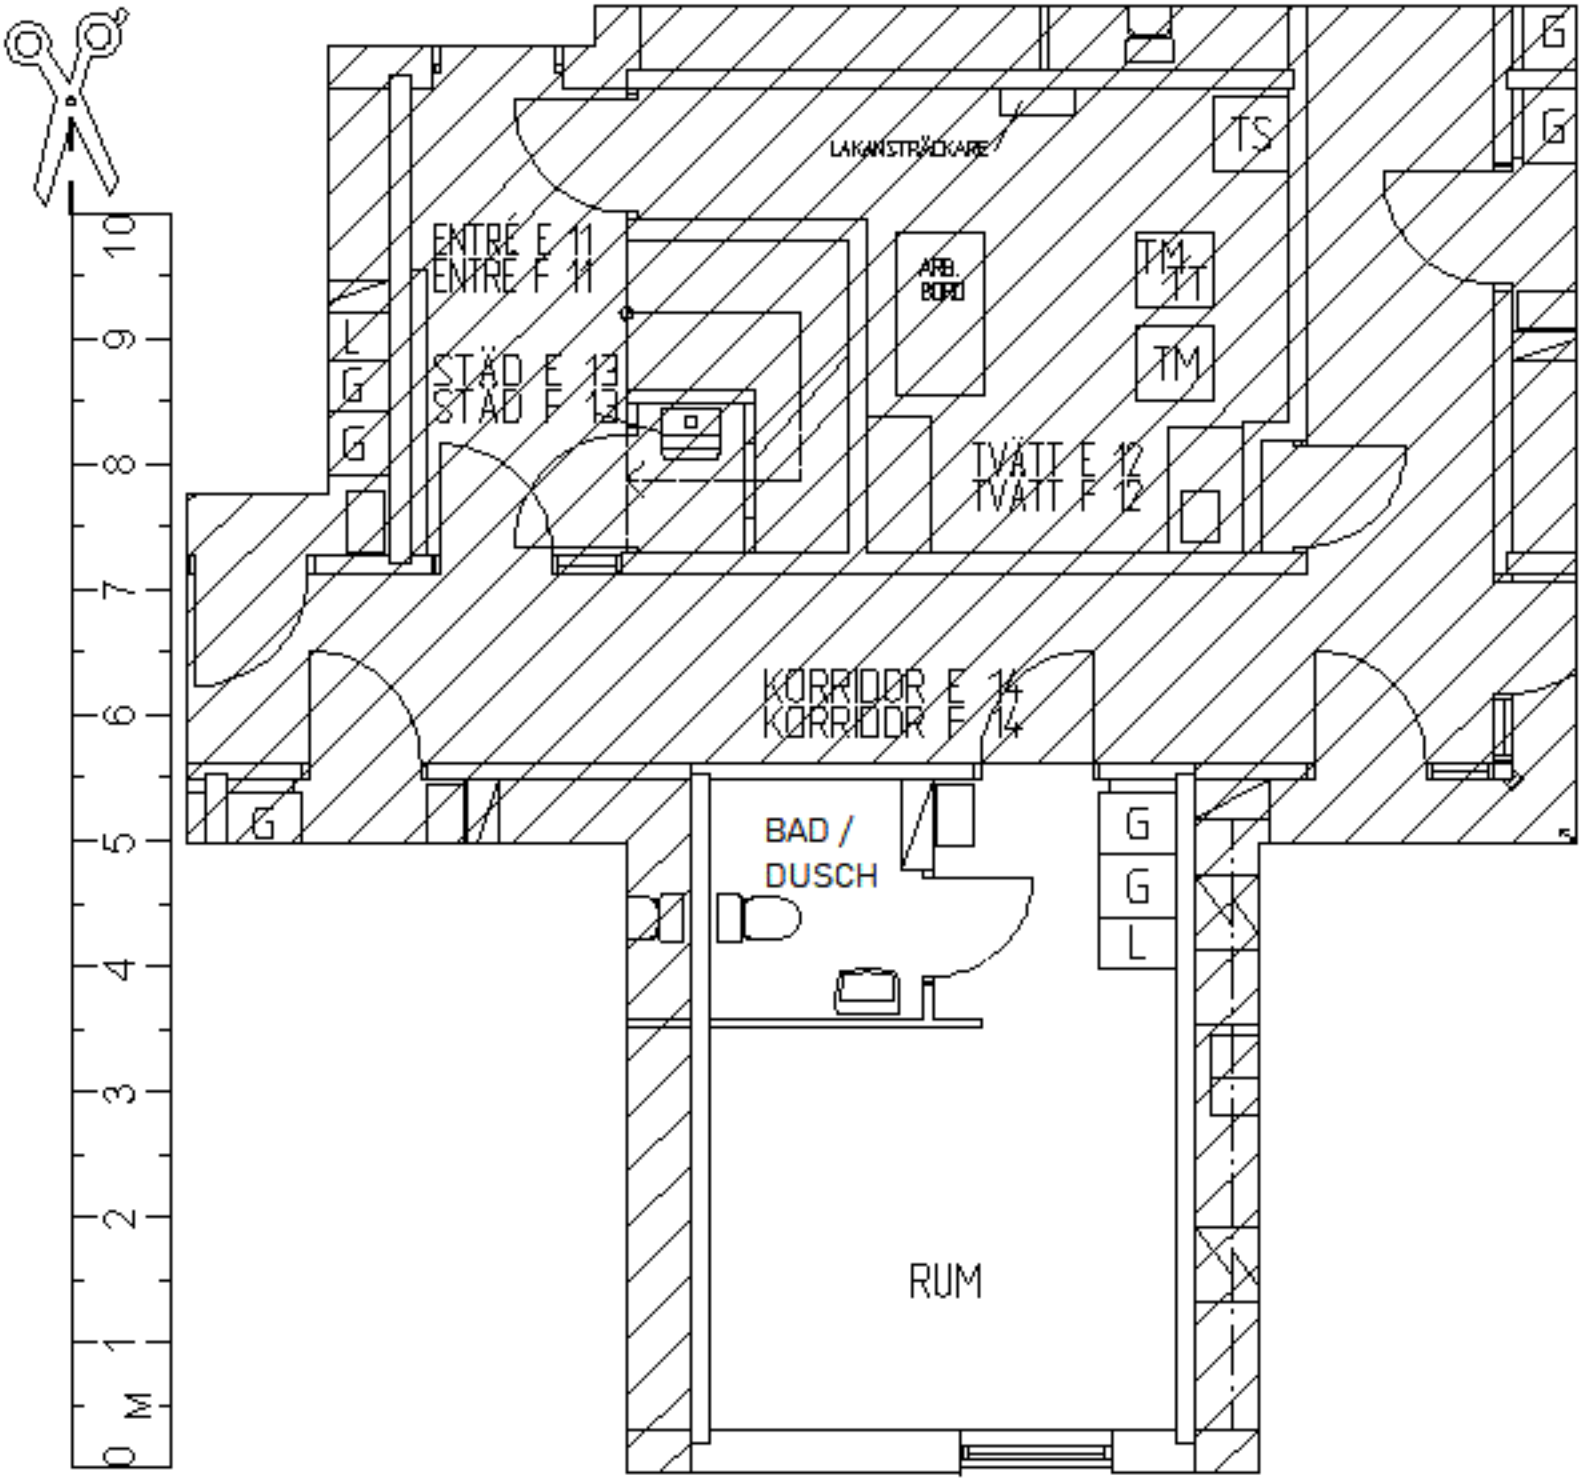
LAKANSTRÄCKARE
TS
G
G
ENTRÉ E 11
ENTRE F 11
ARB. BORD
TM
TT
TM
L
G
G
STÄD E 13
STÄD F 13
TVÄTT E 12
TVÄTT F 12
KORRIDOR E 14
KORRIDOR F 14
G
BAD /
DUSCH
G
G
L
RUM
0 M 1 2 3 4 5 6 7 8 9 10