



Härlöv 50:162  
 Snälltågvägen 76-78 och personalutrymme  
 (xxxx) ABK's lgh nummer  
 X - Adressnummer  
 XXXX - Lghnummer Lantmäteri

- FÖRKLARINGAR**
- BRANDCELLSGRÄNS, E15
  - BRANDCELLSGRÄNS, E30
  - BRANDCELLSGRÄNS, E160
  - DÖRR, I FÖREKOMMANDE FALL BRANDKRAV, E130-C
  - DÖRR/PARTI MED GLASÖPPNING, I FÖREKOMMANDE FALL BRANDKRAV, E130-C
  - STUPRÖR
  - LÖS INREDNING, INGÅR EJ I ENTREPRENAD, E130-C
  - ARMBÄGGSKONTAKT
  - GVF, GOLVVÄRMEFÖRDELARE ENLIGT VS-HANDLING INBYGGD I VÄGG OCH UTANPÅLIGGANDE
  - HÄNVISNINGSPÅLIGGANDE, ENLIGT EL-HANDLING
  - EL-CENTRAL, ENLIGT VS-HANDLING

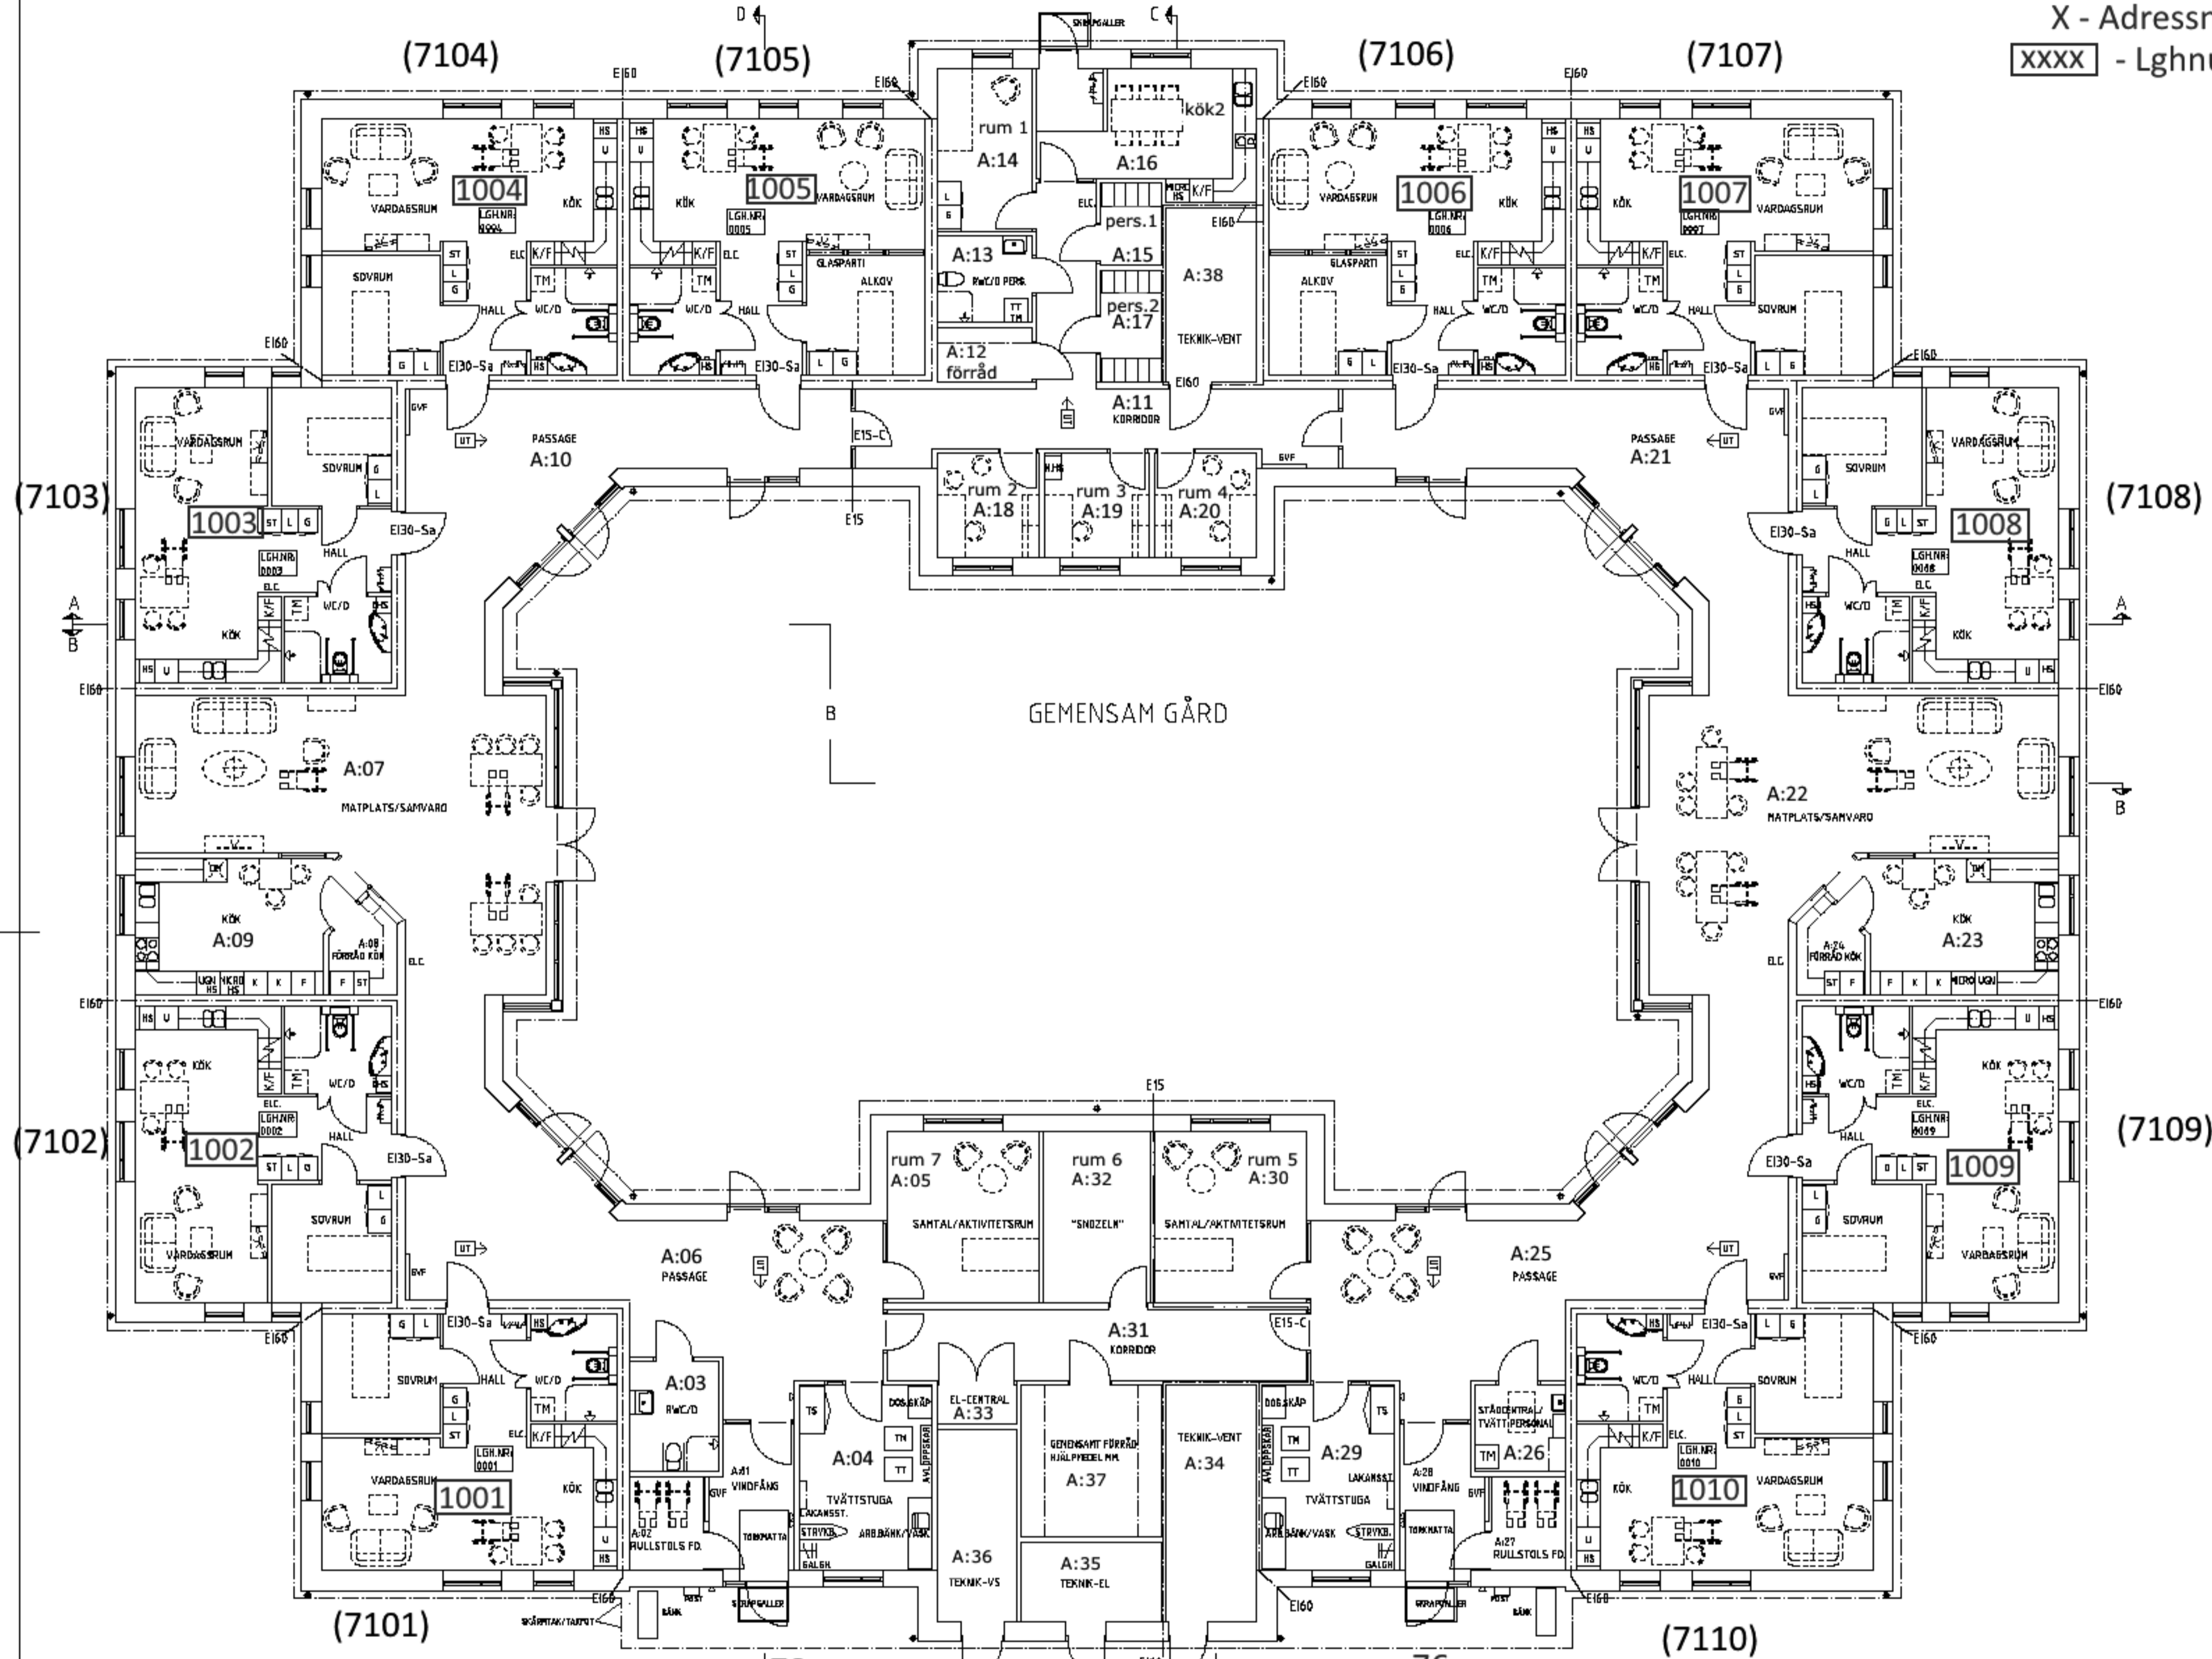

HUVUDBYGGNAD  
 BTA 1316 M2

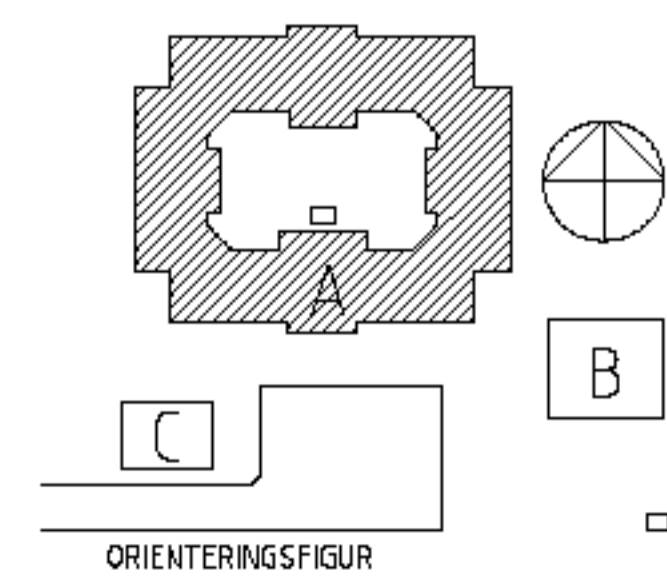

| BET  | AVT                  | JÄRPMEN  | JÄSER          | SEK         | OKTUM        |
|--|----------------------|--|----------------|-------------|--------------|
| <b>FÖRFRÅGNINGSUNDERLAG</b>  |                      |  |                |             |              |
|  |                      | AB ALLÖN p.nr: 9124-02                               |                |             |              |
|  |                      | DEL AV<br>HÄRLÖV 50:112/130:<br>Kristianstads kommun |                |             |              |
| A  | SESAM ARKITEKTKONTOR |  | 044 - 18 48 80 |             |              |
| E  |                      |  |                |             |              |
| K  |                      |  |                |             |              |
| V  |                      |  |                |             |              |
| H  |                      |  |                |             |              |
| LUPPORDR NR  | 13 01 05             | RTAD AV  | P. S           | HANDLAGGARE | P. Strömberg |
| DATUM  | 130507               | ANSVARIG   |                |             |              |
| GRUPPBOSTÄDER SNALLTÅGVÄGEN<br>NYBYGGNAD AV GRUPPBOSTÄDER OCH<br>DAGLIGVERKSAMHET<br>BOTTENPLAN HUVUDBYGGNAD |                      |  |                |             |              |
| SKALA  | 1:100(A1)            | NUMMER   | 1 BET          |             |              |
| 1:200(A3) A-40.1-010   |                      |  |                |             |              |